
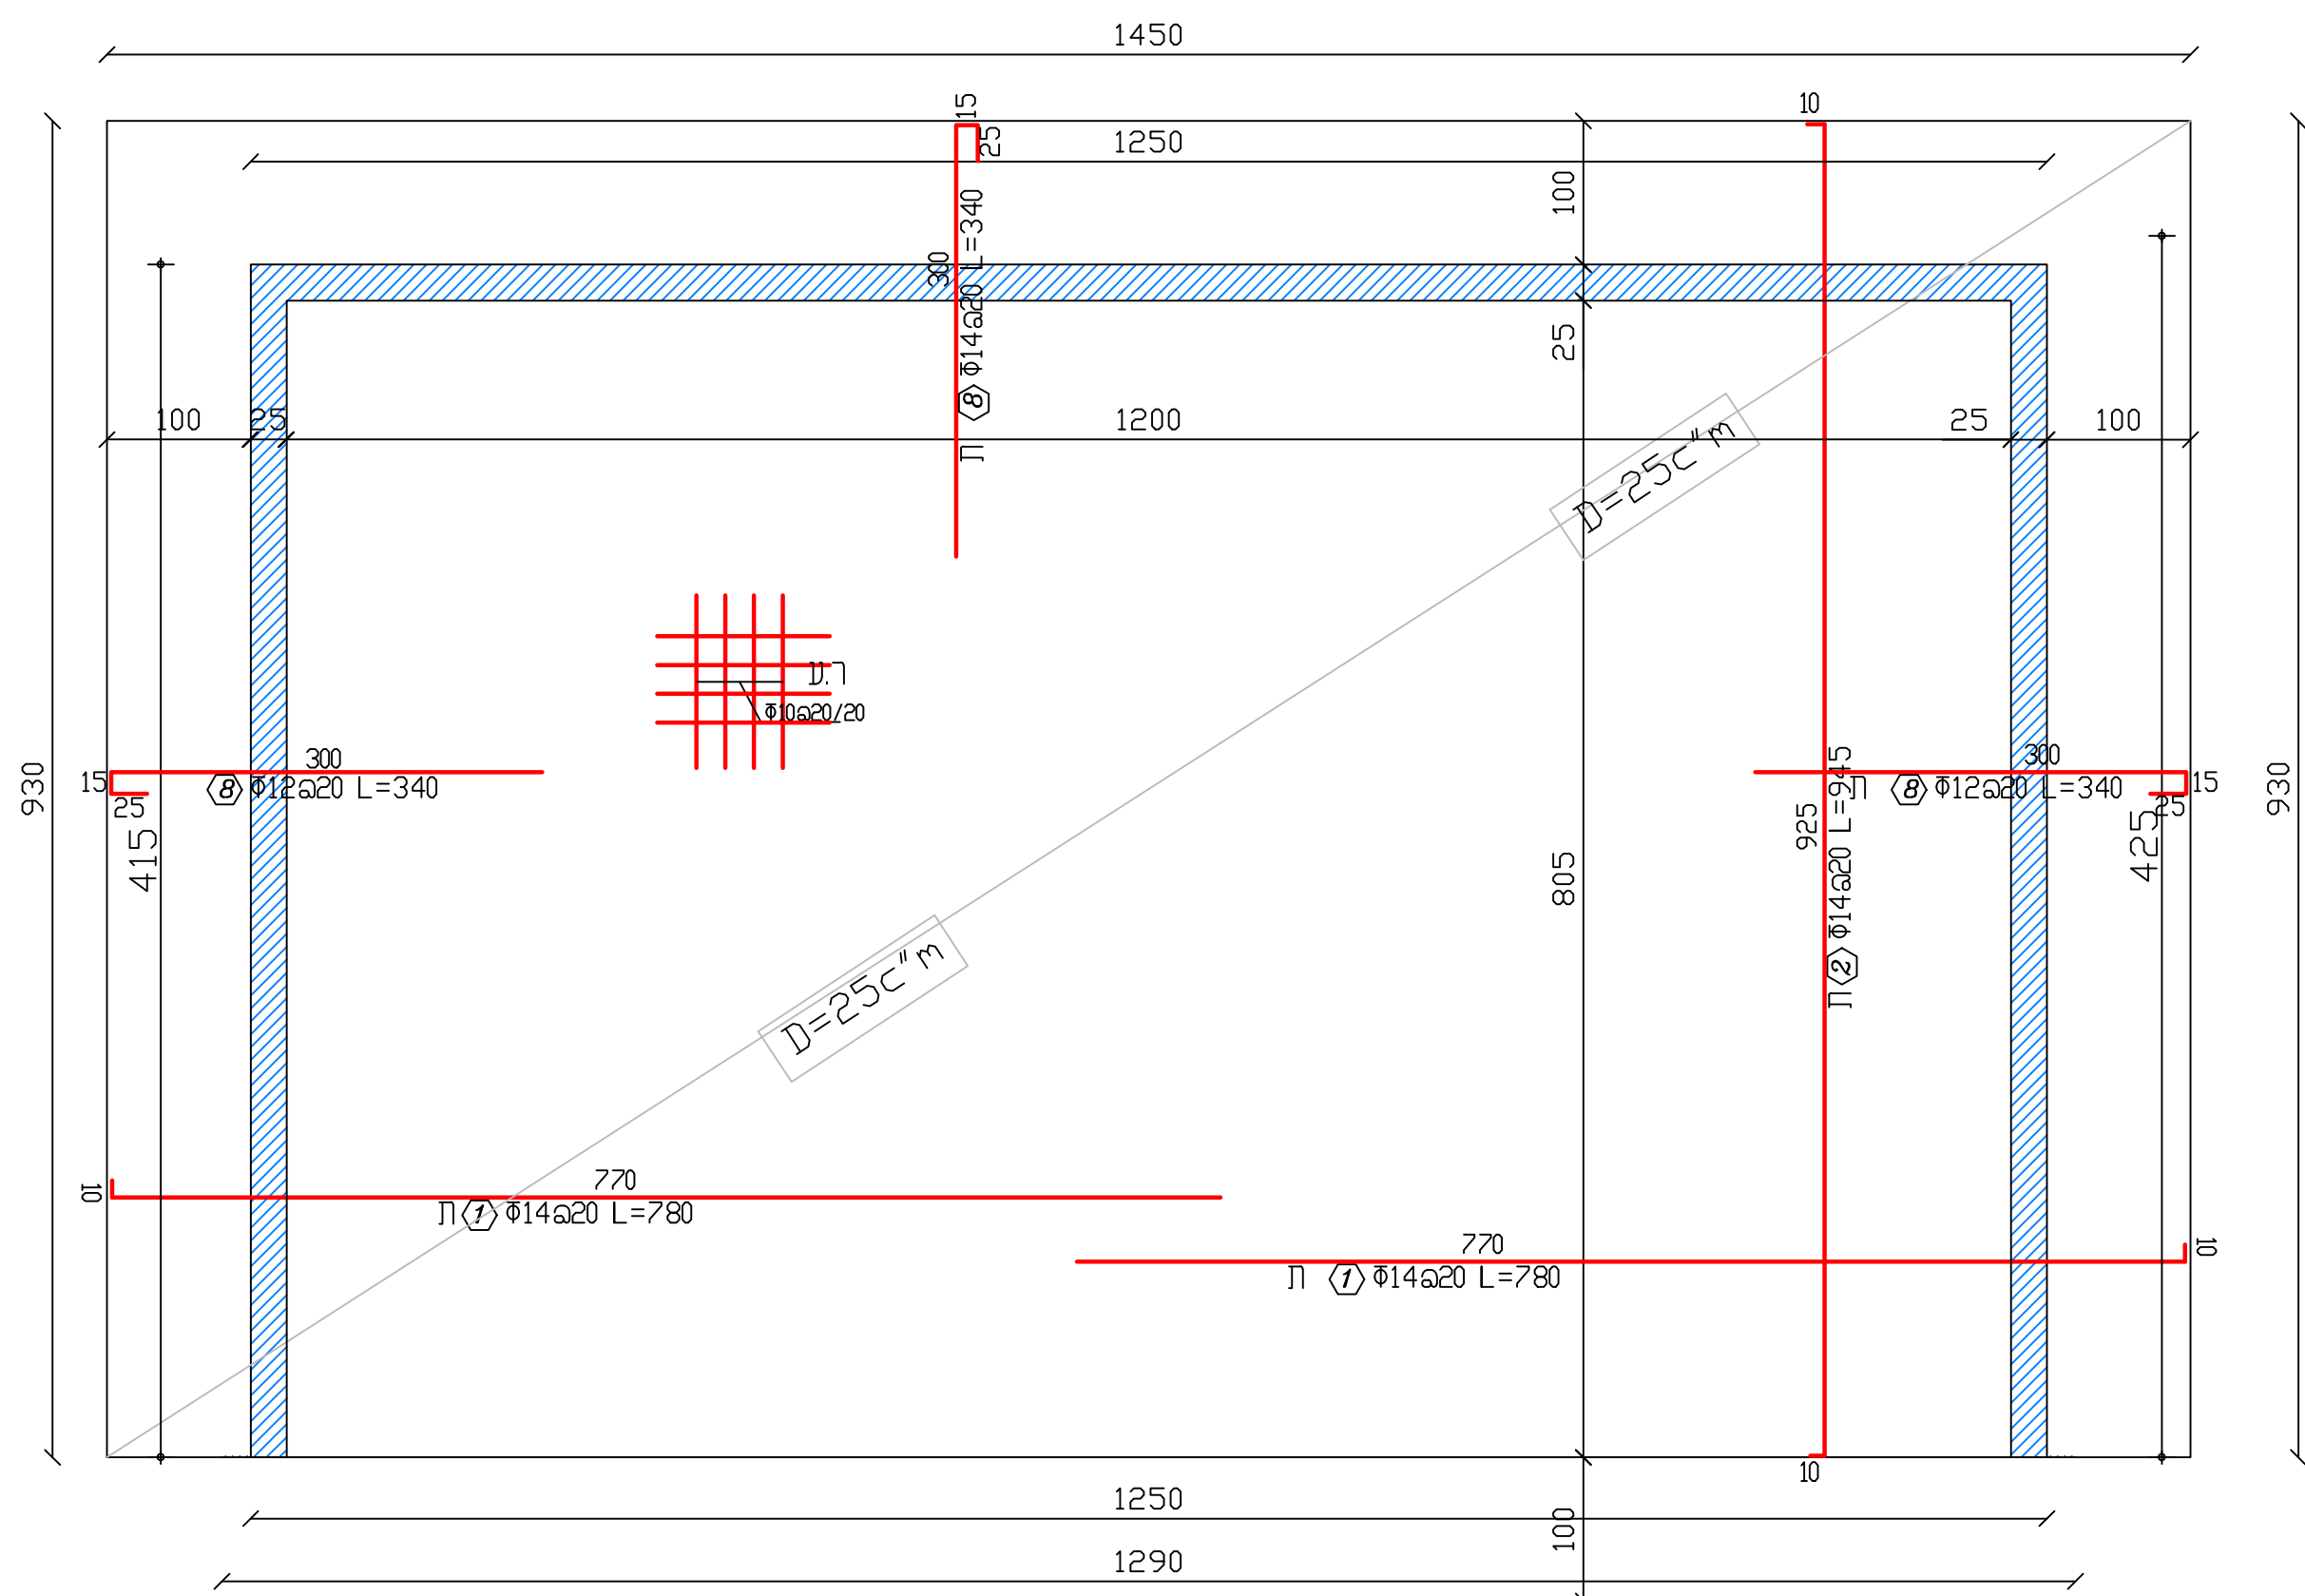
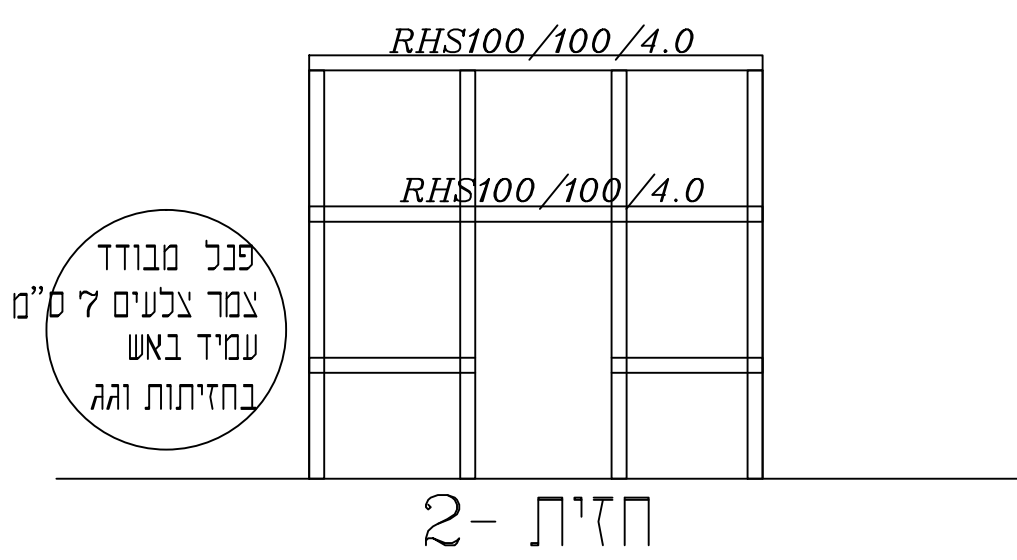
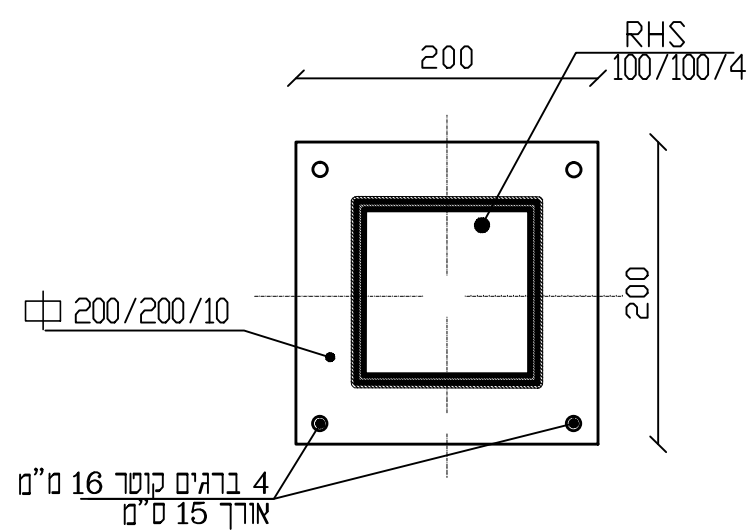
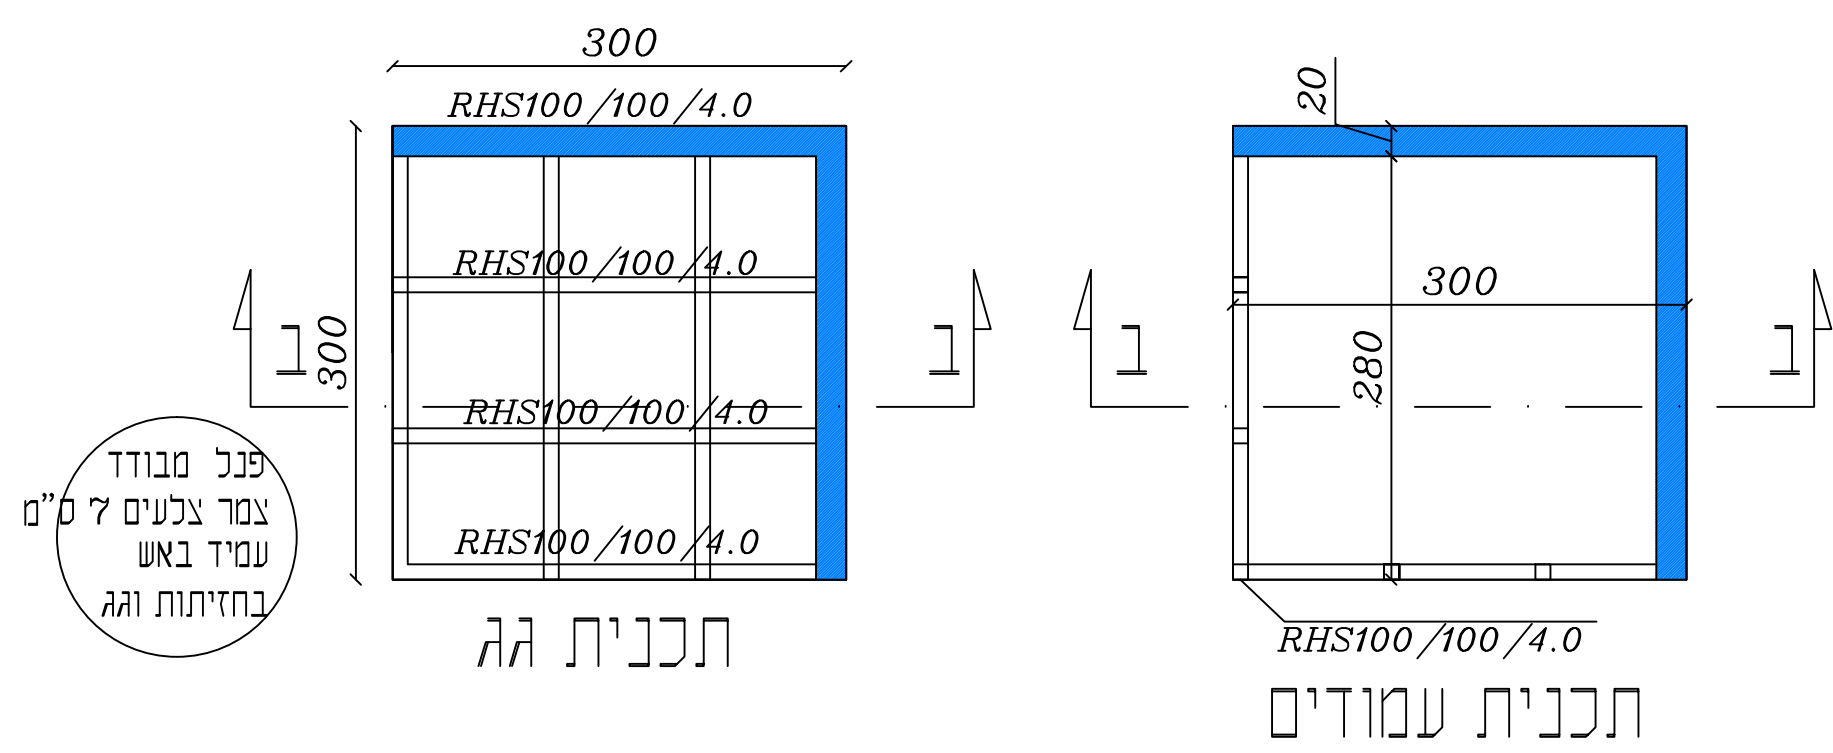
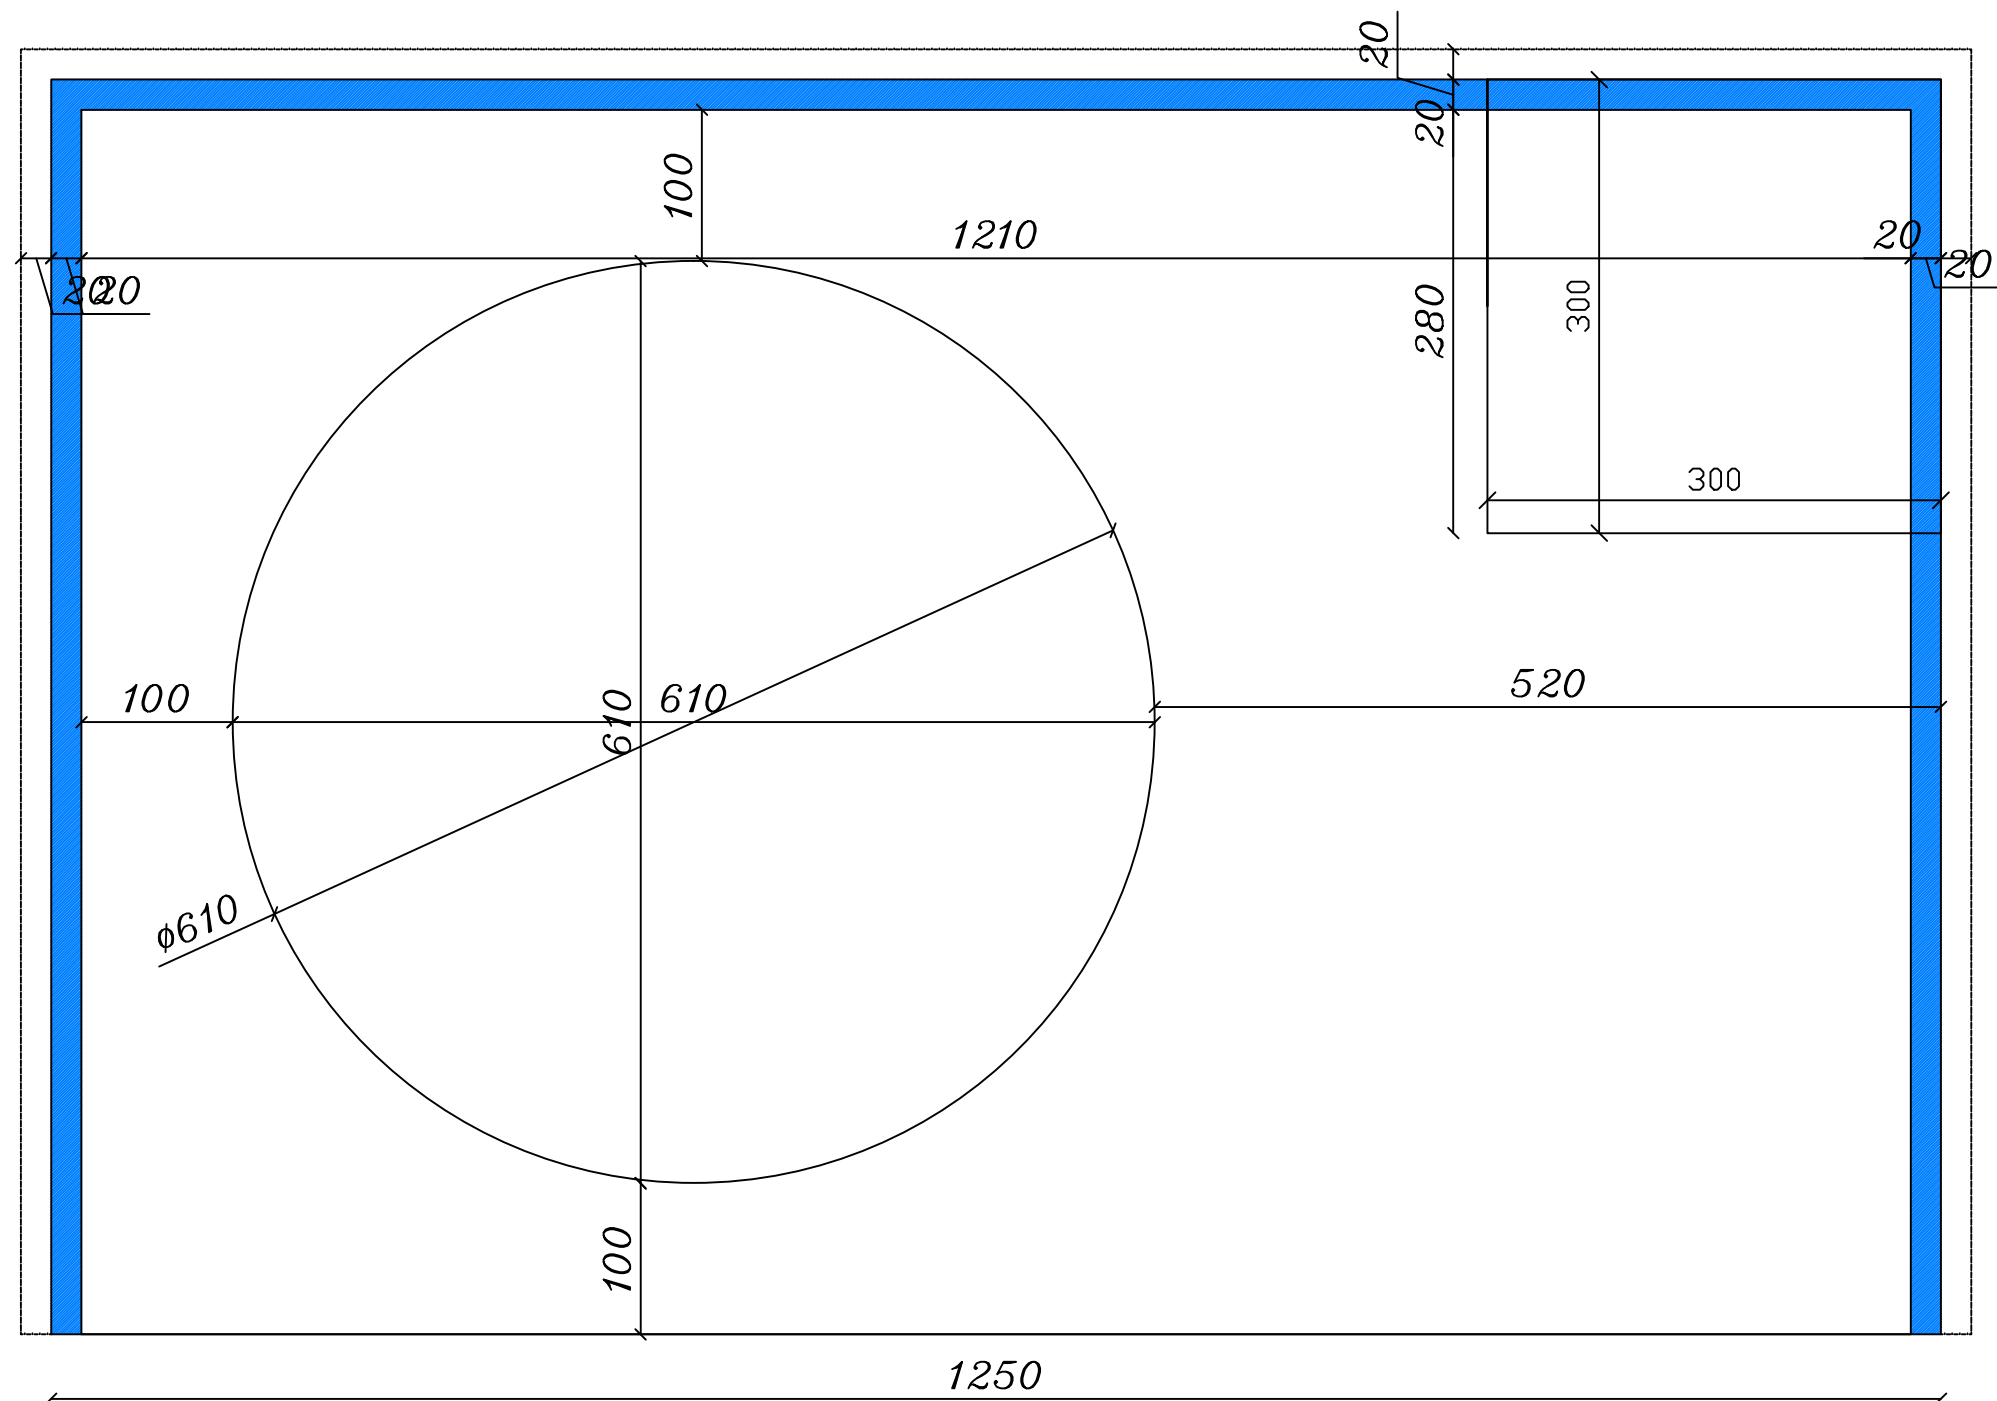


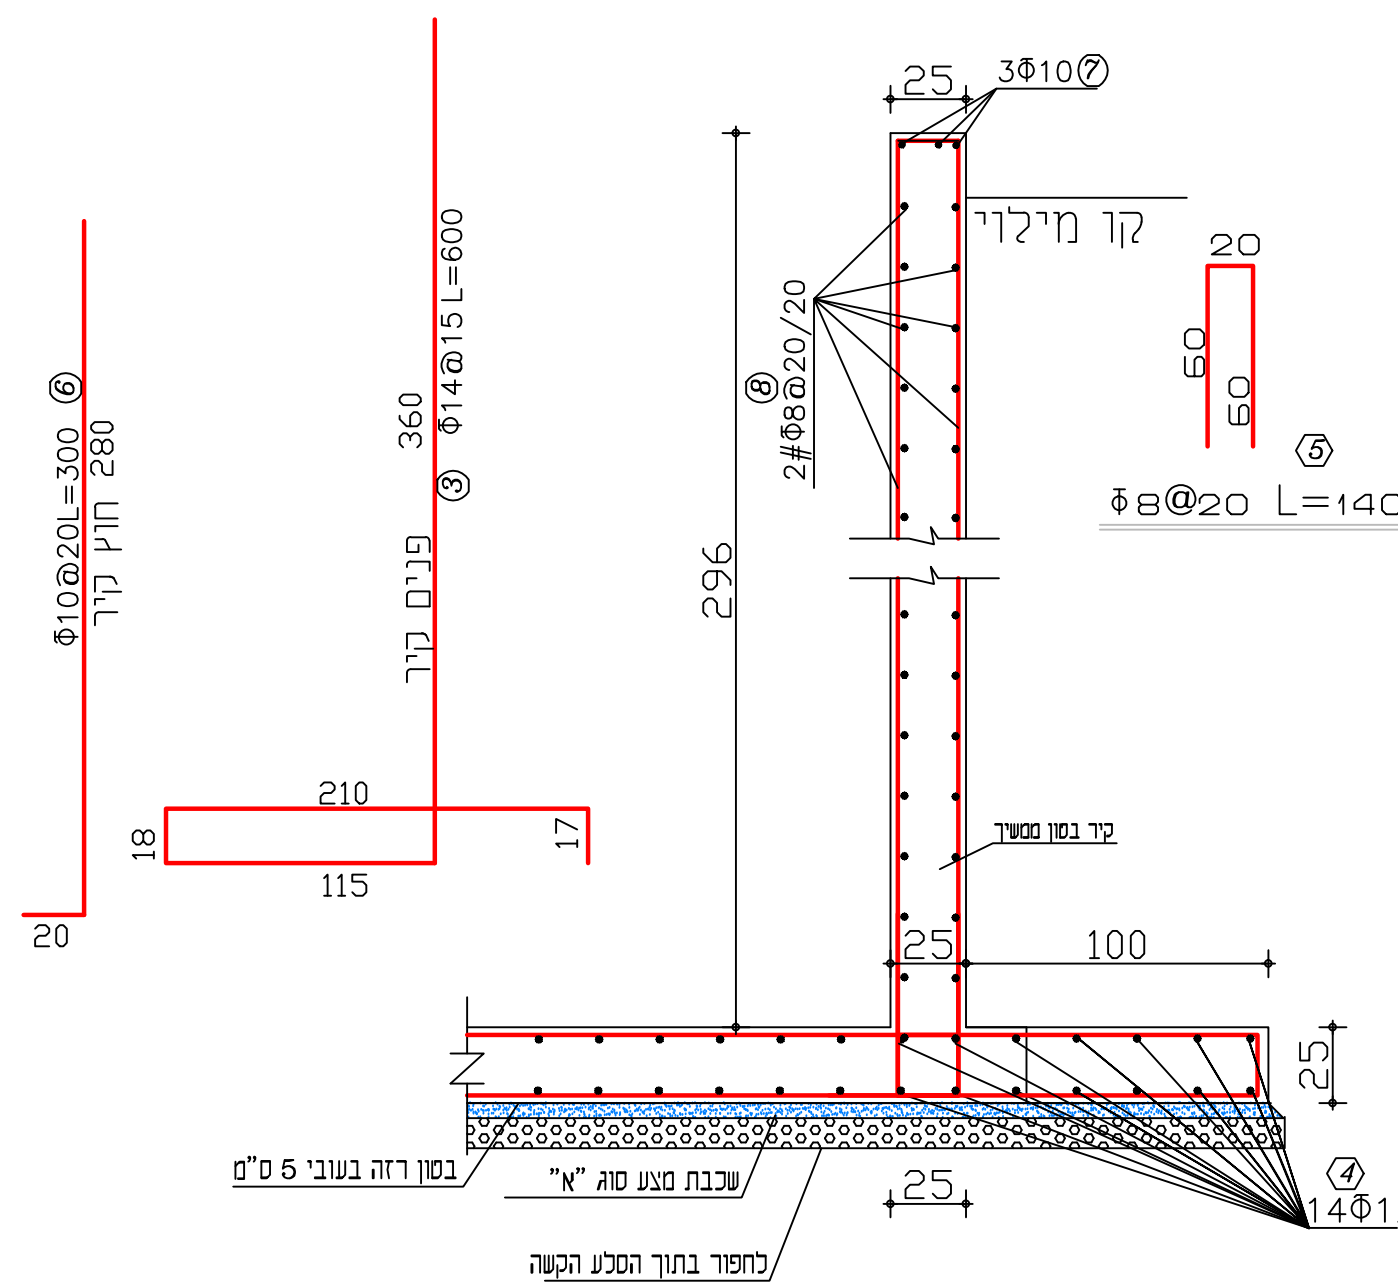

חתך A-A
פרט קיר תומך
קנ"מ 1:25

[illegible][illegible]

לביצוע	למכרז בלבד	לעיון בלבד
--------	------------	------------

המבצע אחראי לבדיקת התכנית ולהתאמת המידות במקום כמו כן
עליו להודיע למהנדס על כל שעות או אי התאמה לפני הביצוע
אין לקבוע מידות ע"י מדידה בערשמים.

שם הפרויקט:	עין חרוד
-------------	----------

מס' תכנית	מס גליון :	מס עבודה
01	01	

שם התכנית: משטח בטון

תכנון:	מסאד מ. פורסאן
--------	----------------

תאריך:	קב"ם:
14/07/2021	1:50

פורסאן מ. מסאד
מהנדס בניין
מוקבלה
כפר מוקבלה מיקוד: 19354
טל: 04-6402064 - 052-3225139 פקס: 04-6262287