תאריך	מזמין	לביצוע	לפרסום						
05/11/2019	●		●						
25/02/2019	●			●					
10/10/2019	●			●					

תפוצה

תאריך	שינויים	חתימה

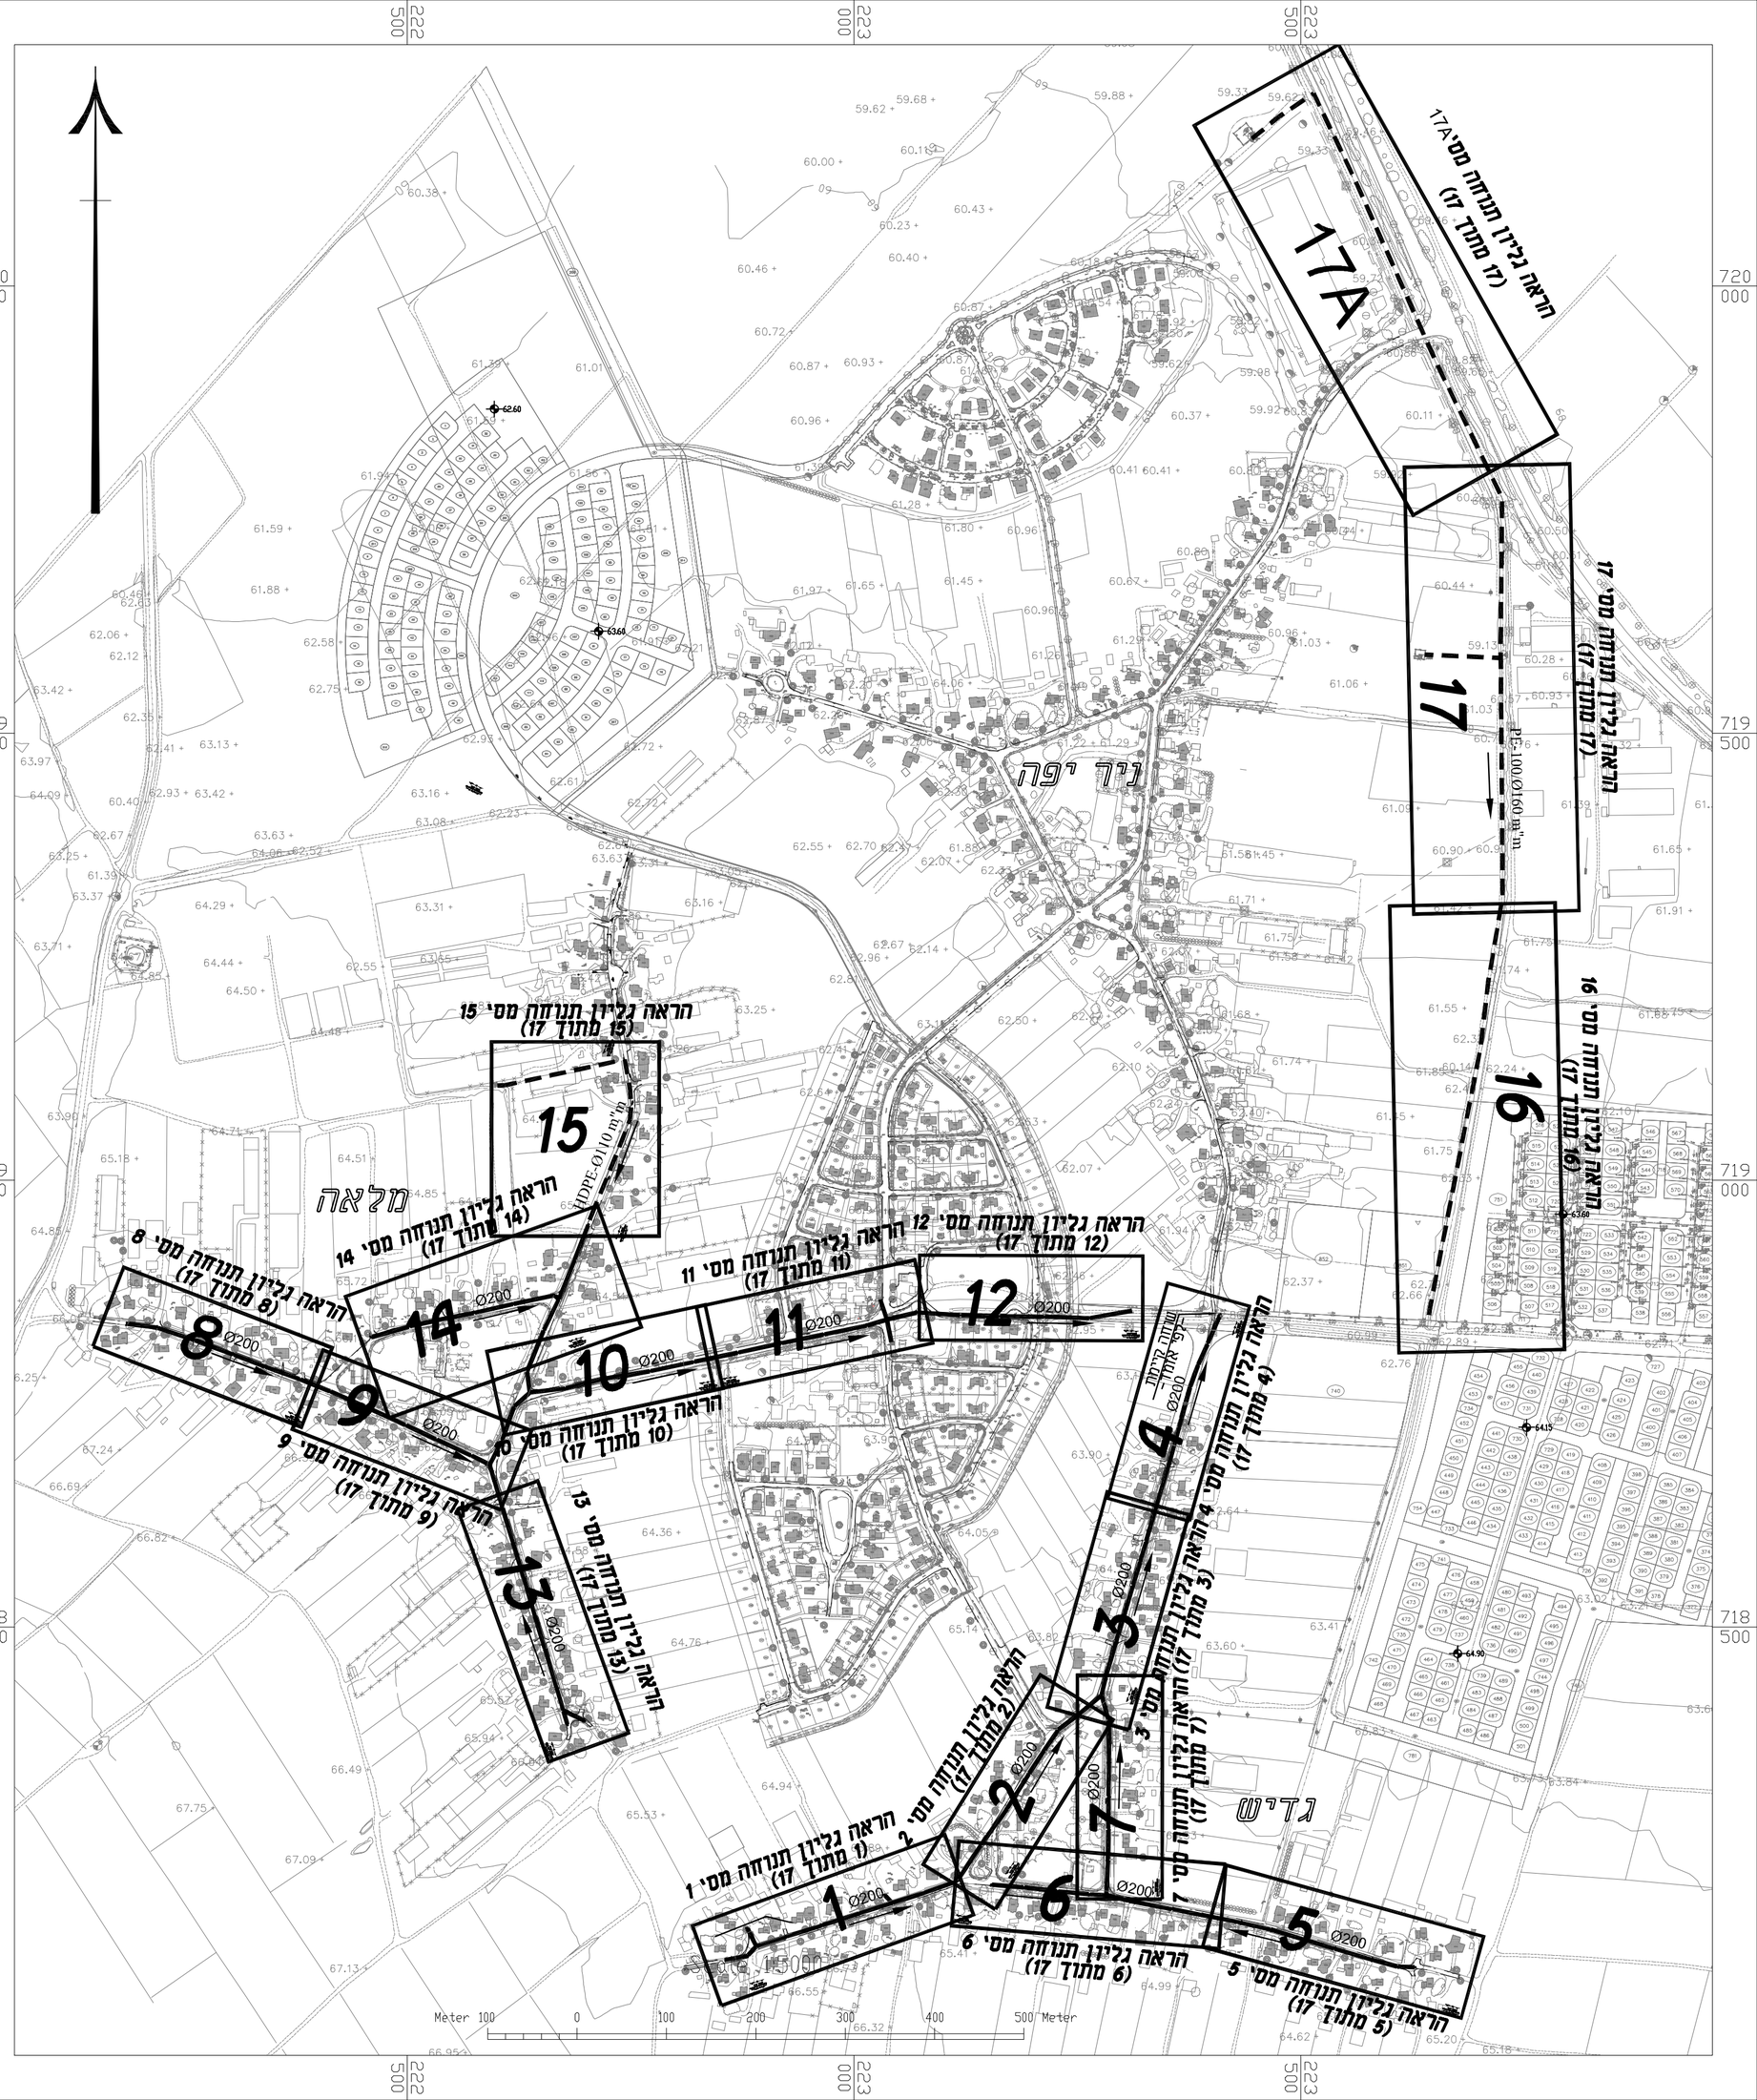

מקרא

ø200mm	קו ביוב גרביטציוני מתוכנן
ø110mm/160mm	קו סניקה ביוב מתוכנן
0	

הוכן עבור:

סירקין - בוכנר - קורנברג
מהנדסים יועצים בע"מ
רח' אימבר 14 ת.ד. 7562
פתח תקוה 49170
טל: 03-9239003 פקס: 03-9239004
office@sbk-eng.co.il

אלנאשף הנדסה בעיים
תכנון ויעוץ מערכות מים וביוב
טל: 072-2370366 פקס: 072-2370367
E-mail: nashif_eng@012.net.il

שם הפרוייקט:
שדרוג מערכות השפכים בגוש אומן
(גדיש ומלאה וניר יפה)
תוכנית מפורטת-שלב א

נושא השרטוט:
מפתח גליונות

	תכנן	בקר	אשר	שרטוט מס':	מס' תכנית:
	מ.זבידאת	ס.גבארה	ס.נאשף	1 מתוך 1	077-17-895-00
תאריך	10/10/19	10/10/19	10/10/19	קנ"מ 1:5000	תאריך: 02/2019

לשיפוט ●	לאינפורמציה ○	לעיון ○
למכרז ○	לתאום שרותים ○	לביצוע ○

שם הקובץ : projects/2016/kol7e gibo3/gosh aomen/t5nun mforat/gosh aomen-t-gdesh-mleaa-ner yafe-mftia7-3