


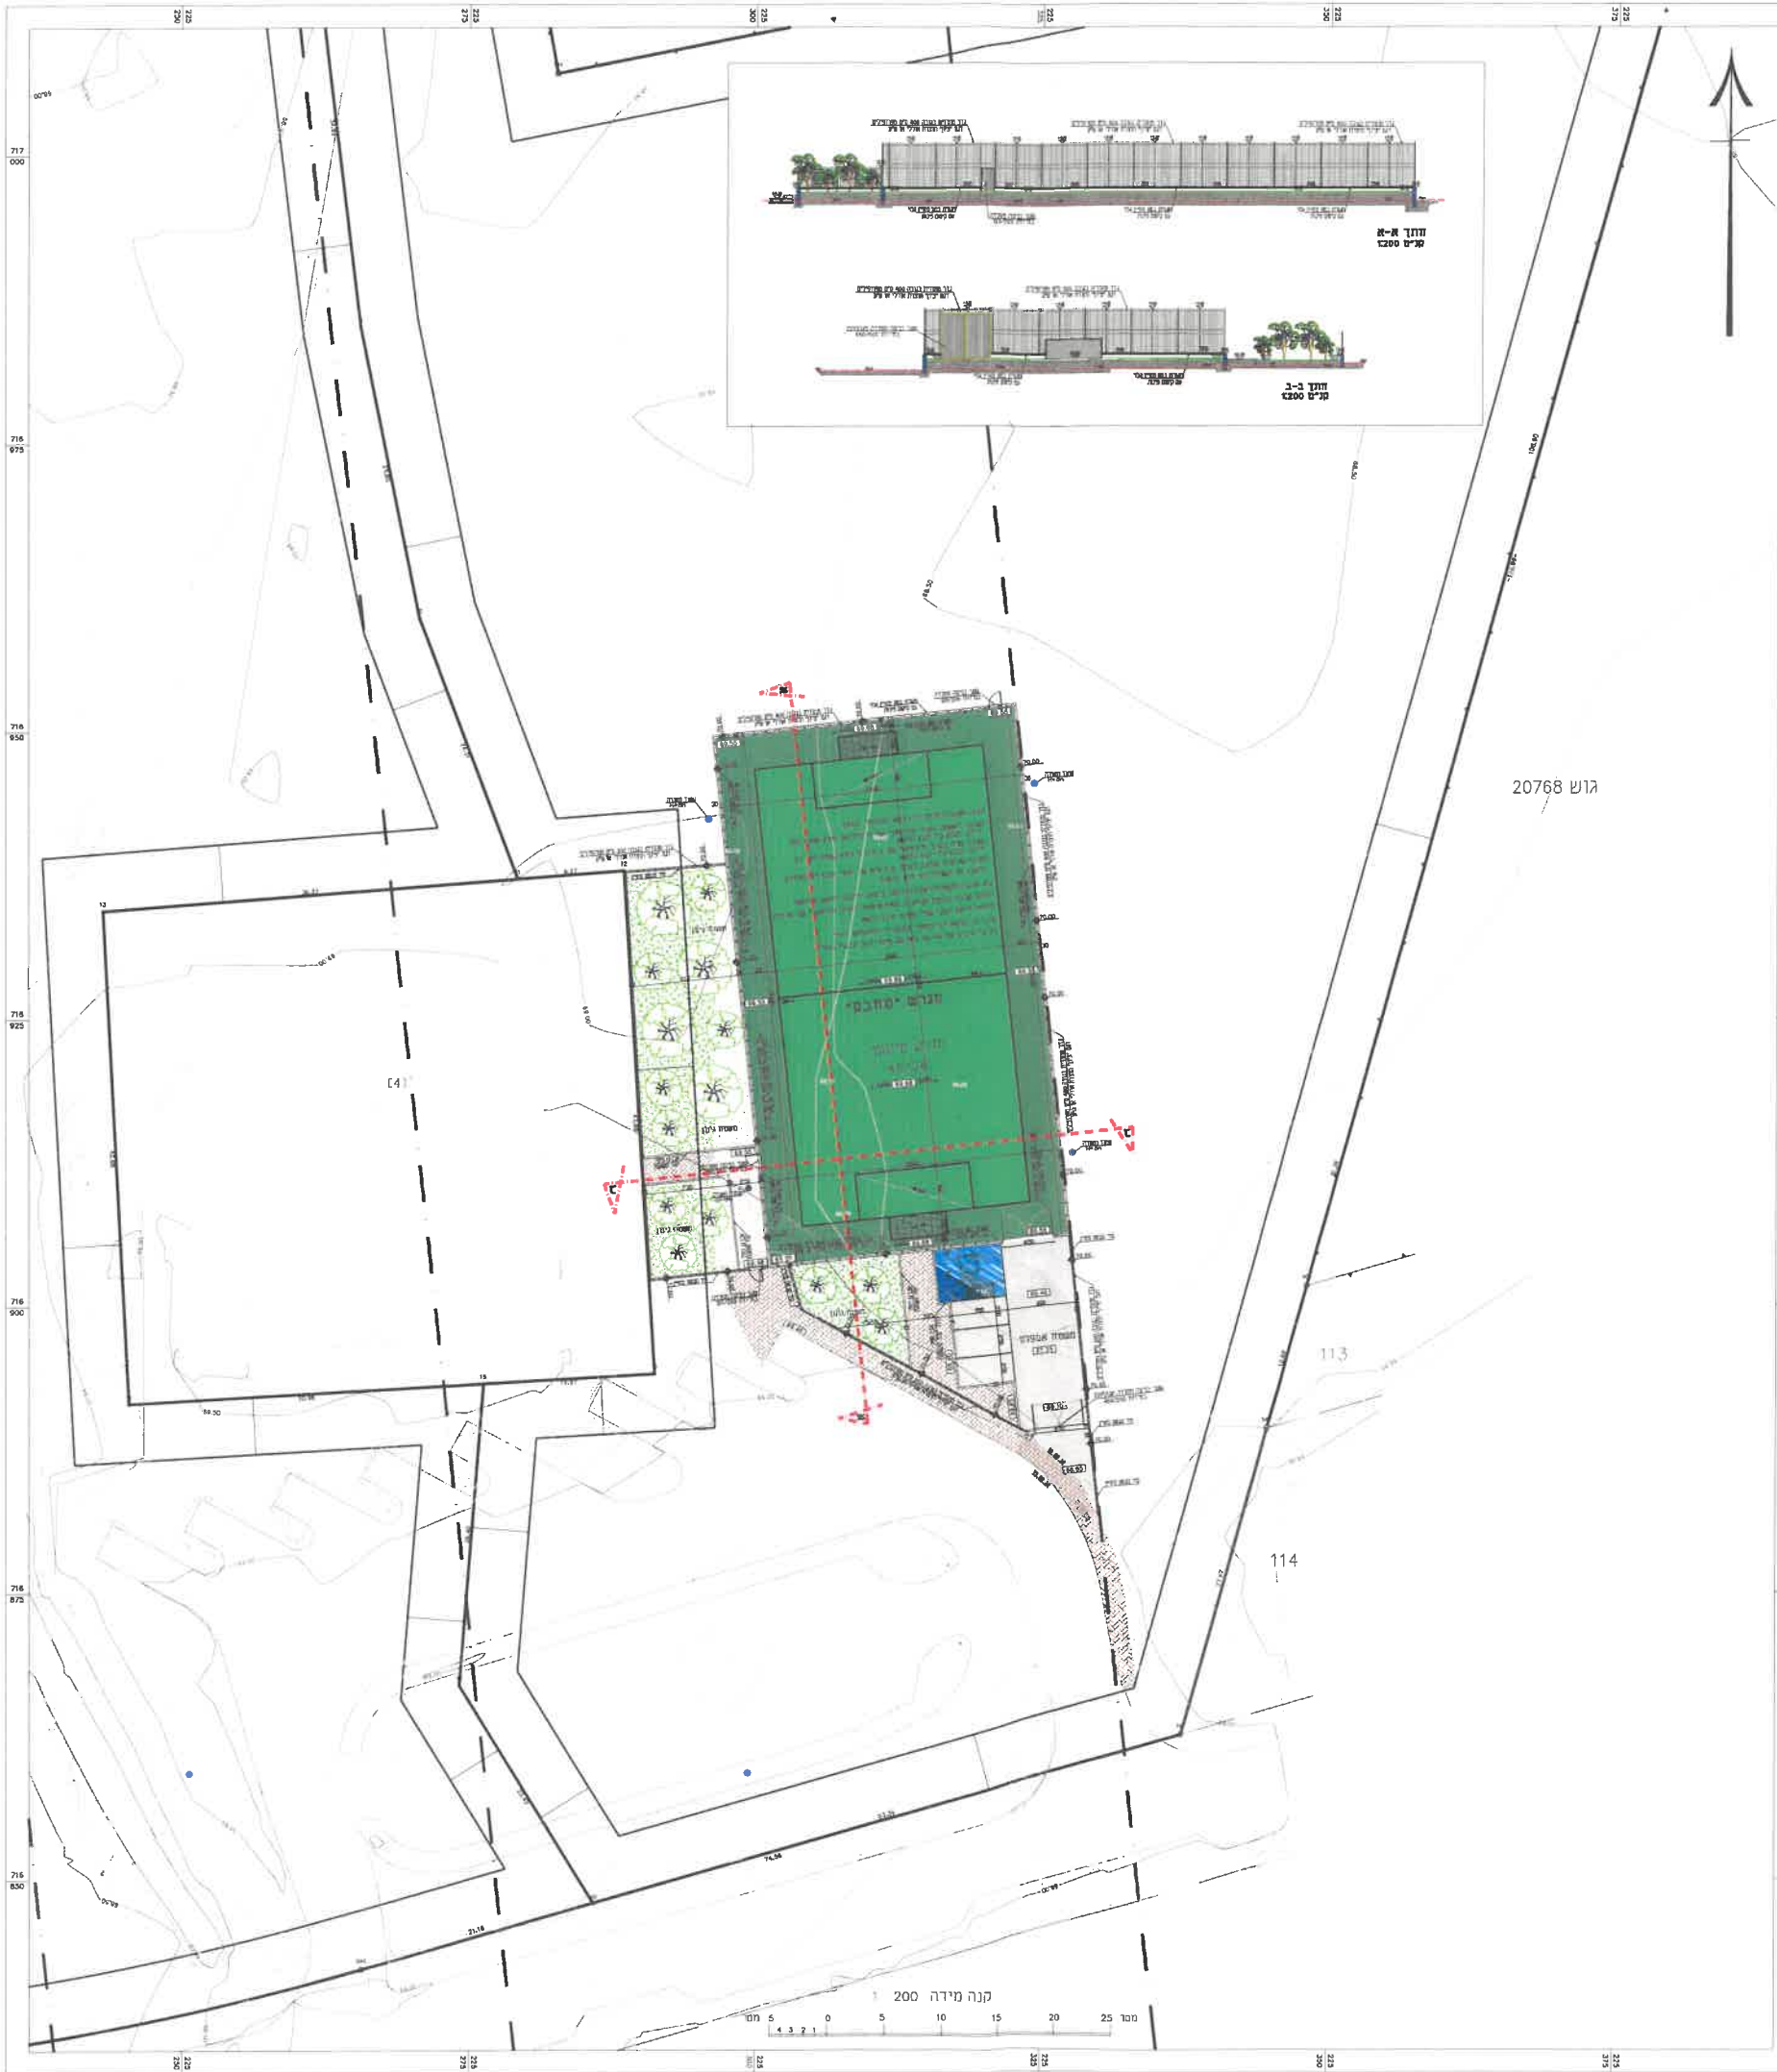

אדריכלות:
אבו רומי אדריכלים
מהנדסים ויועצים בע"מ
אדריכלות- בנייני ערים ושרותים תדמייים
טל: 04-9947402 04-9948136
פקס: 04-9948135
סמרה רח"י ראשון.ד. 55 - מיקוד 30811
E-mail: abu_romi@netvision.net.il
aboromi@netvision.net.il
קונסטרוקציה:

אינסטלציה:
חשמל:
סיזוג אודיר:

כעיון	למכרז	כביצוע
מס' תאריך שינוי		
מחלקת השינוי		




שם הפרויקט:
מגרש שחבק
ישוב חבר
תוכן הבניין:
תוכנית פיתוח
+חתיכים
הוכן עבור:

תאריך:
11/03/2025
אדריכל אחראי:
מוסמך אבו-רומי
שרטוט:
אבו עיד ועד
מס' עבודה:
קנין:
מחשב מס':
Hp_server

מס' הבנין:
א-0
מס' חשבון \ מידע \ תוכן \ שם \ יחיד \ יחיד
1200

[illegible]

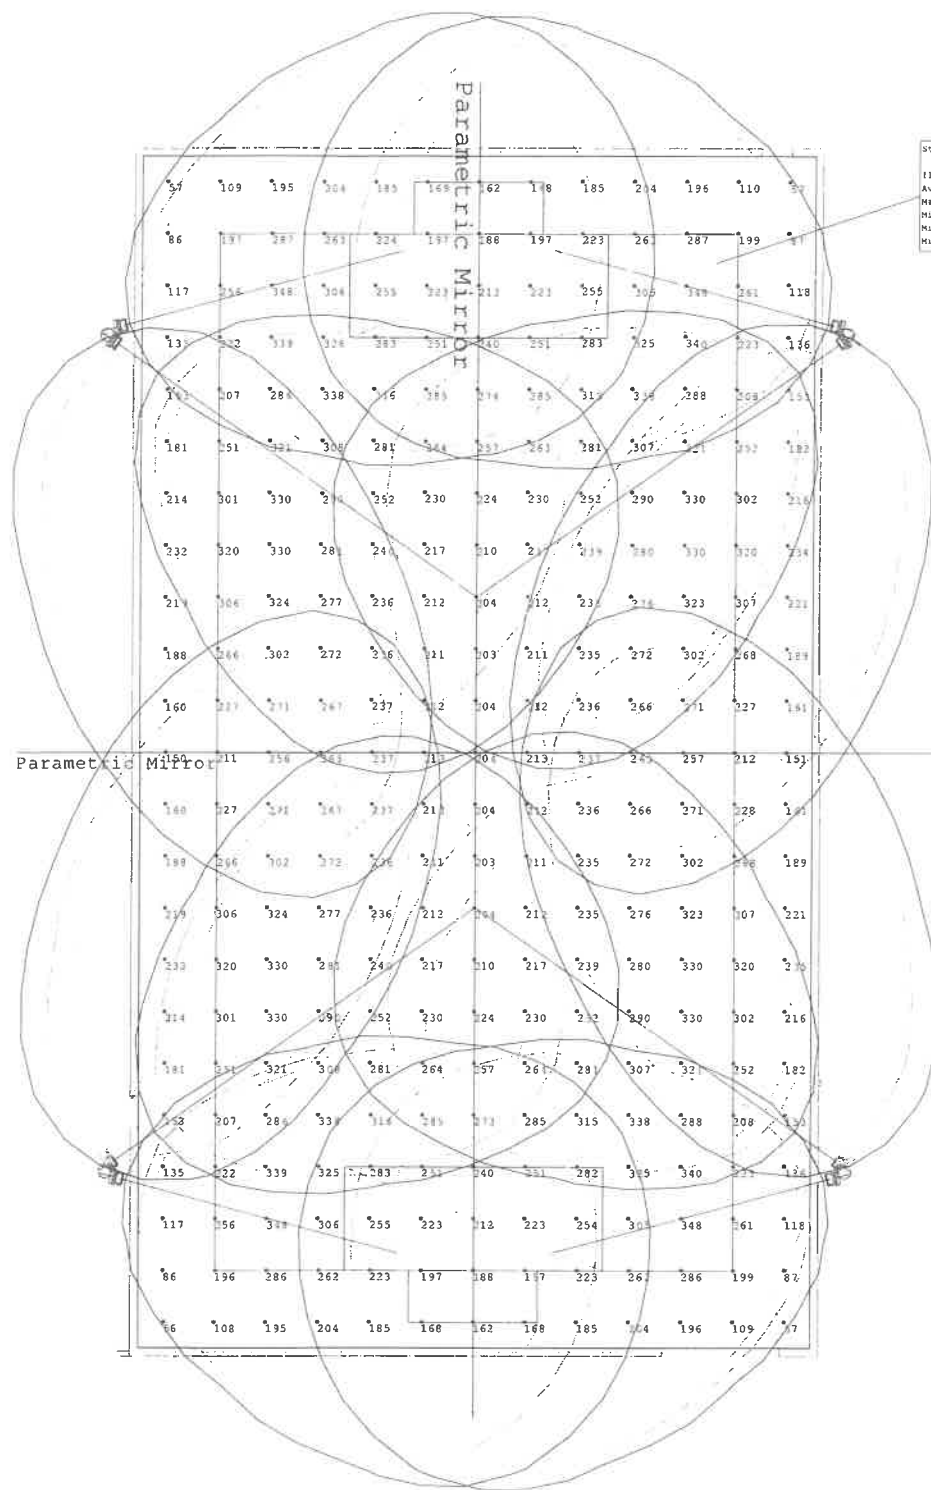


StatArea_1
Illuminance (Lux)
Average = 225.44
Maximum = 348
Minimum = 188
Min/Avg Ratio = 0.71
Min/Max Ratio = 0.54

Luminaire Schedule						
Symbol	Qty	Label	Arrangement	Description	LDI	Luminaire Lumens
	4	HIMOR PLUS FL72 300W 30DEG FO	Single	HIMOR PLUS FL72 300W 30DEG FO	0.800	47235
	8	HIMOR PLUS FL72 300W 30DEG FO	Single	HIMOR PLUS FL72 300W 30DEG FO	0.800	47235

Calculation Summary						
Label	CalcType	Units	Avg	Max	Min	Min/Avg Min/Max
PLAN 01100 w/In_Planer	Illuminance	Lux	240.75	348	52	0.23 0.15
StatArea_1	Illuminance	Lux	225.44	348	188	0.71 0.54

Luminaire Location Summary						
LumNo	Label	Insertion Point			Orient	Tilt
		X	Y	Z		
1	HIMOR PLUS FL72 300W 30DEG FO	2473.2	7315.9	0	15	55
2	HIMOR PLUS FL72 300W 30DEG FO	2502.1	7315.9	0	135	55
3	HIMOR PLUS FL72 300W 30DEG FO	2473.1	7315.8	0	295	50
4	HIMOR PLUS FL72 300W 30DEG FO	2502.2	7315.8	0	245	40
5	HIMOR PLUS FL72 300W 30DEG FO	2473.1	7315.8	0	325	35
6	HIMOR PLUS FL72 300W 30DEG FO	2502.2	7315.8	0	215	25
7	HIMOR PLUS FL72 300W 30DEG FO	2473.1	7283.4	0	35	55
8	HIMOR PLUS FL72 300W 30DEG FO	2502.2	7283.4	0	145	45
9	HIMOR PLUS FL72 300W 30DEG FO	2473.1	7283.4	0	35	40
10	HIMOR PLUS FL72 300W 30DEG FO	2502.2	7283.4	0	115	40
11	HIMOR PLUS FL72 300W 30DEG FO	2473.2	7283.3	0	345	55
12	HIMOR PLUS FL72 300W 30DEG FO	2502.1	7283.3	0	195	55



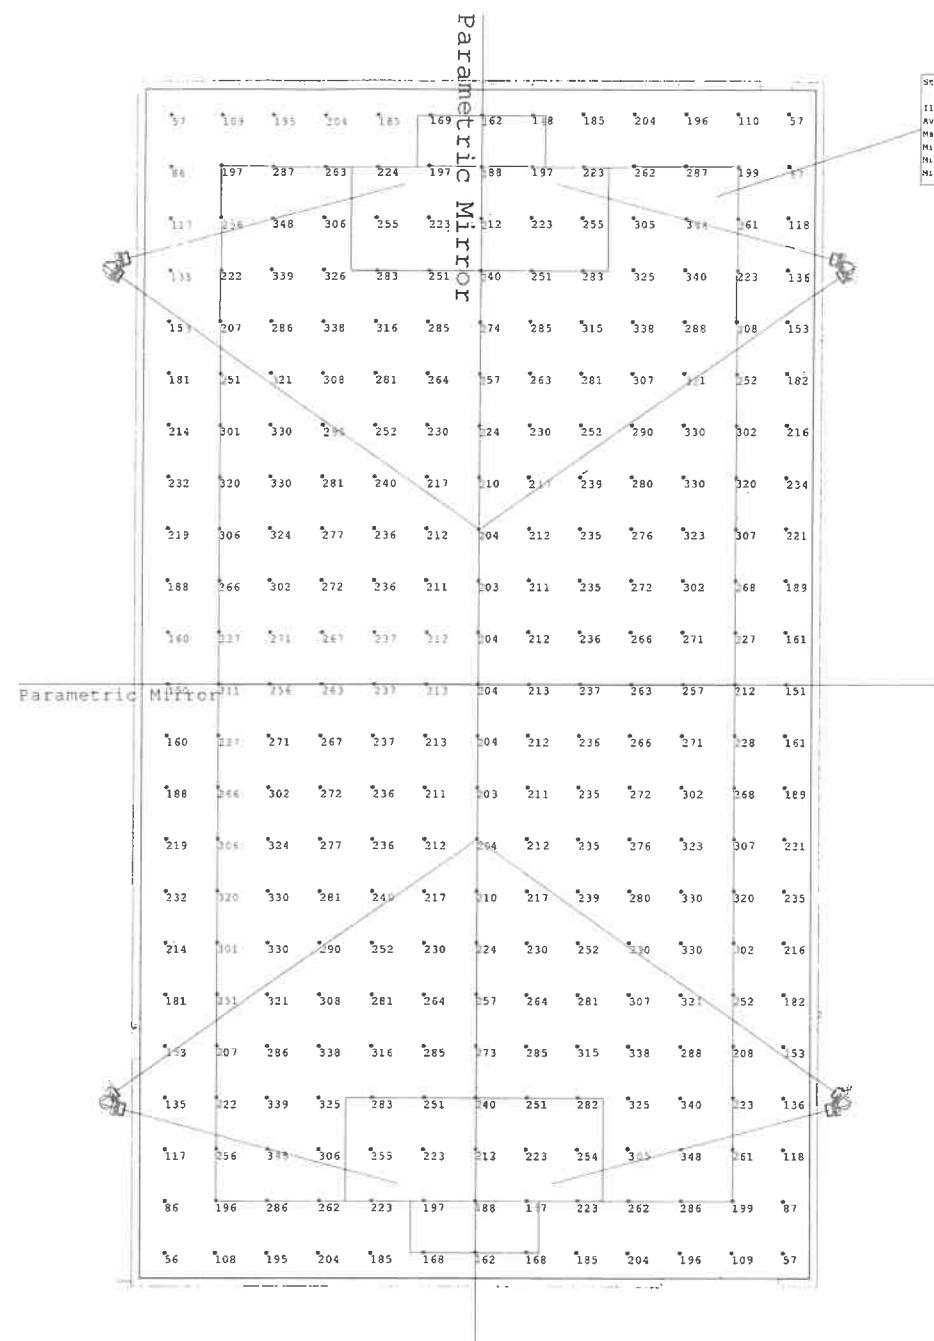

```

StatArea_1

Illuminance 'Lux'
Average = 255.44
Maximum = 348
Minimum = 188
Min/Avg Ratio = 0.71
Min/Max Ratio = 0.54

```


Luminaire Schedule								
Symbol	Qty	Label	Arrangement	Description	LLF	Luminaire Lumens	Luminaire Watts	Total Watts
	4	HIMOR PLUS FL72 300W 3000K FO	Single	HIMOR PLUS FL72 300W 3000K FO	0.800	4735	300	1200
		HIMOR PLUS FL72 300W 3000K FO	Single	HIMOR PLUS FL72 300W 3000K FO	0.800	4735	300	2400

Calculation Summary							
Label	CellType	Units	Avg	Max	Min	Min/Avg	Min/Max
PSNO 97190 whUw_Planar	Illuminance	Lux	240.75	348	56	0.23	0.15
Weathered_1	Illuminance	Lux	235.44	348	188	0.71	0.54


Luminaire Location Summary		Infection Points				
Lumino	Label	X	Y	Z	Orient	Tilt
1	HINOR PLUS FL72 300W 40000 F0	2473.2	7315.9	8	15	55
2	HINOR PLUS FL72 300W 40000 F0	24632.1	7315.9	8	145	58
3	HINOR PLUS FL72 300W 40000 F0	2473.1	7315.8	8	295	50
4	HINOR PLUS FL72 300W 40000 F0	24632.2	7315.8	8	245	50
5	HINOR PLUS FL72 300W 40000 F0	2473.1	7315.8	8	135	45
6	HINOR PLUS FL72 300W 40000 F0	24632.2	7315.8	8	215	45
7	HINOR PLUS FL72 300W 40000 F0	2473.1	7283.3	8	15	45
8	HINOR PLUS FL72 300W 40000 F0	24632.2	7283.3	8	145	45
9	HINOR PLUS FL72 300W 40000 F0	2473.1	7283.3	8	45	40
10	HINOR PLUS FL72 300W 40000 F0	24632.2	7283.3	8	115	40
11	HINOR PLUS FL72 300W 40000 F0	2473.2	7283.3	8	145	40
12	HINOR PLUS FL72 300W 40000 F0	24632.1	7283.3	8	195	45

פרט החלפת קרקע


מתחת לגדר מגרש

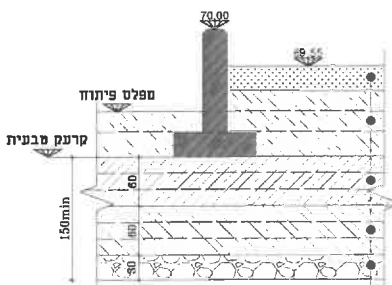[illegible]

פרט לגידור מגרש

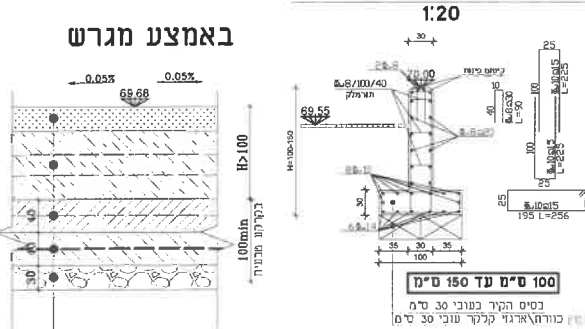[illegible]

חתך טיפוסִי בכלונס

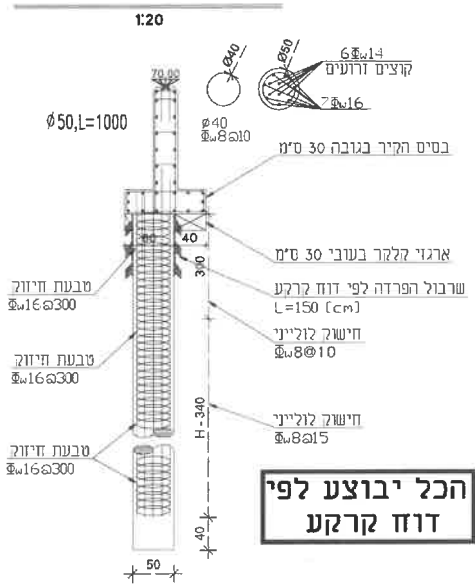


אמר לי, ולי


"ORLI" FENCES LTD.
 Manufacturer of Fences for Sport Courts,
 Safety Fences, Guiding Rails and Gratings
 Factory: Yotvata Road, Tel. Haimon (Nesher)
 Mail address: P.O. Box 437, Nesher 3880101, Israel
 Tel: 972-4-8211185, fax: 972-4-8211789
www.orli-1.com

גדרות "אורלי" בע"מ
 יצרן גדרות לטריטוריות מוגנות בסיפורות
 גדרות אבטחה, מסילות מניעה וריבוי
 מפעל: יוטבא - רחוב, תל. חיים (נשר)
 תא. דואר: ת.ד. 437, נשר 3880101, ישראל
 טל: 972-4-8211185, פקס: 972-4-8211789
www.orli-1.com

גדר ציון כפולה
בגובה 4 מ'
מס' קטלוגי 1007

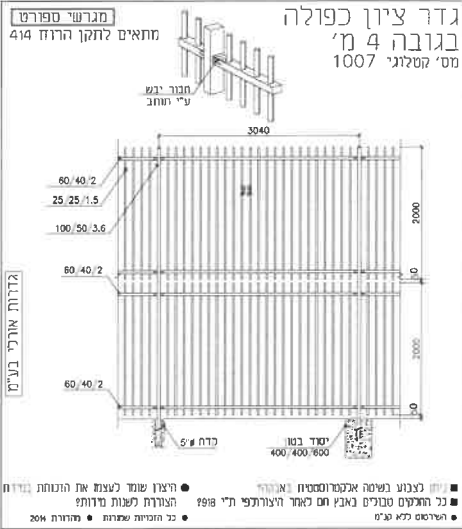

■ לנצח בשיטה אלקטרוסטית? **■** הצרן שומר לעצום את הזכויות הציבוריות
■ כל החוקים טובים באבץ עם לאור הירוקי ת"י 98 **■** העודדת לשנות מידות?
■ השירות לא גמ' **■** כל הזכויות שמורות • מהדורת 204

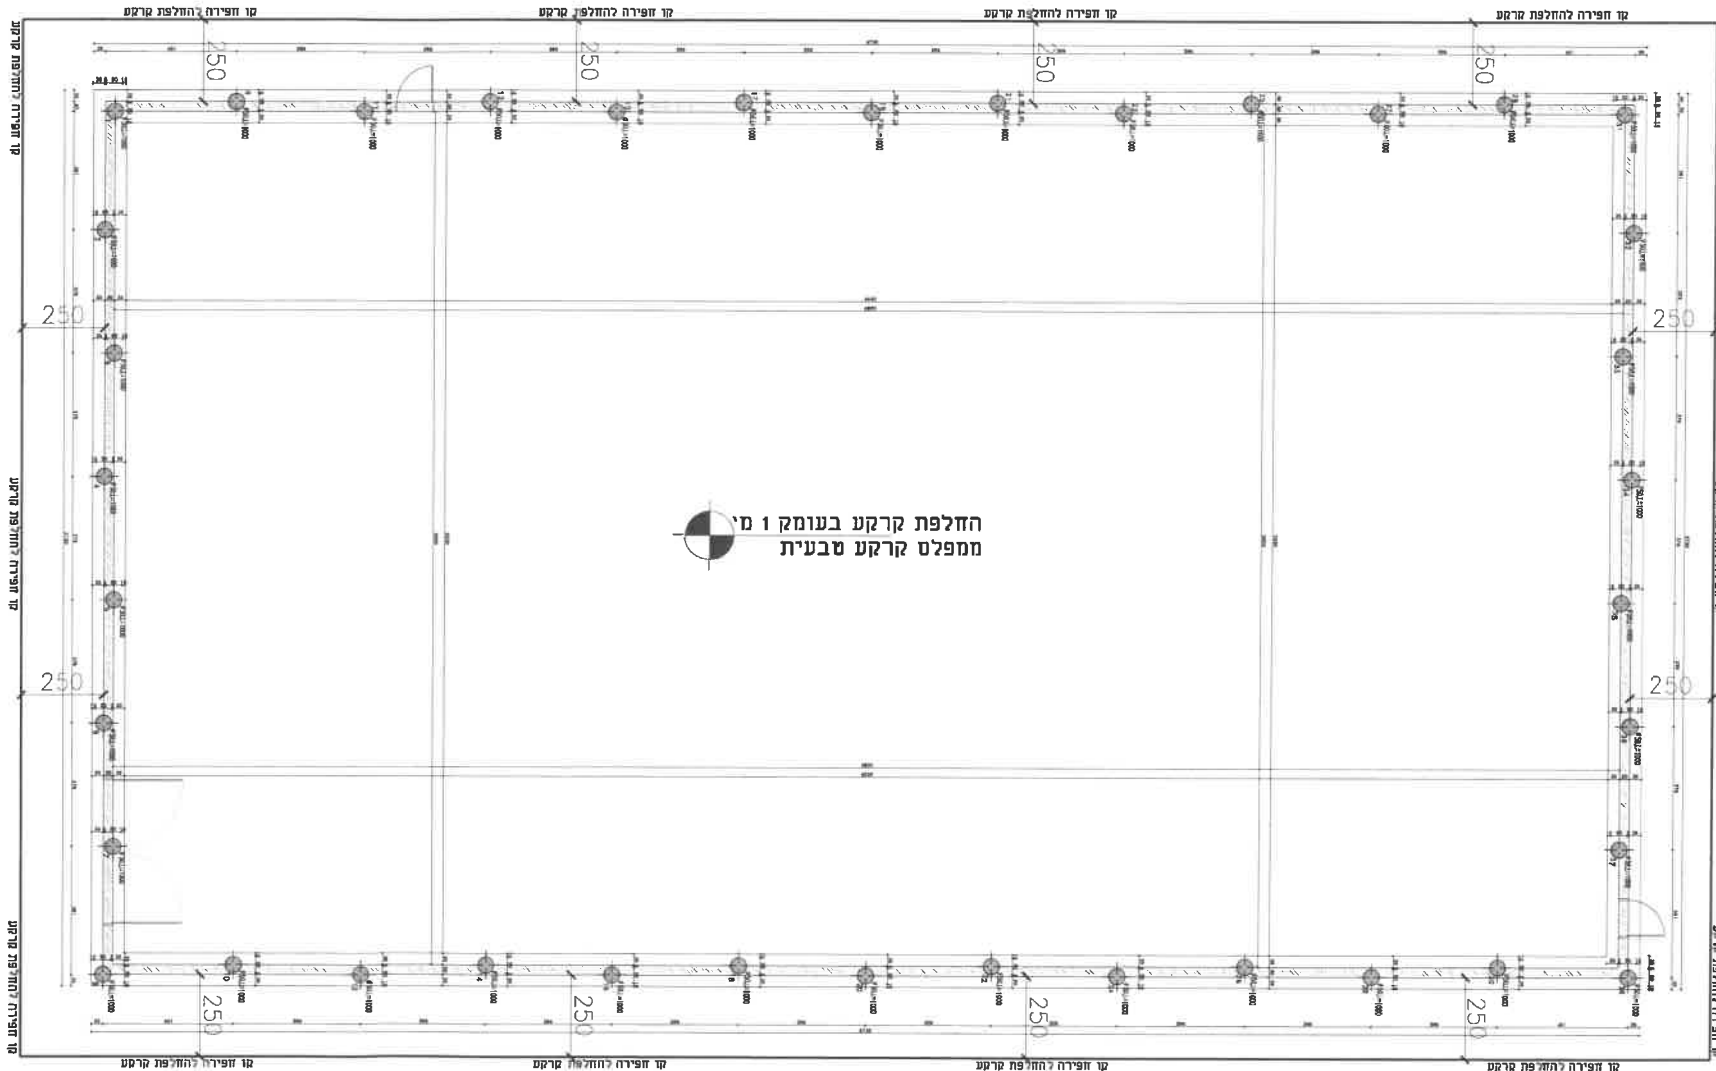

החלפת קרקע בעומק 1 מ'
ממפלט קרקע טבעית

תכנית זו

		
לבצוע	בעיו	לסכר

הערות:
הקב"ן אחראי לסיבות עליו לבדוק
כל העדויות וההודיע בכתבן ע"כ
מנות א"י החלטה אין כלום
סיבות א"י סיבות בשריות
אין מנחה כל שנים בתוכנית כלא
איוולת המבחן
כפי המצב הברזל י"כ בדוק את
הרשמה

בזון ב-30 לפי ת"י 118
מסמך פלדה מצולעים
כפי ת"י 466 חלק 3
מסמך מסמך 400 W 500 W
רשת מסמך פלדה
מצולעים לפי ת"י 580

פרטי פיתוח 1-2

ק"מ-1:50	ערוטו כריים
תאריך	תאריך
08.04.2025	1
09.04.2025	2

מגדל שחוק
ישב חבר
מ.א.גלבוט

מ.א.ג.ל.ב.ו.ע

נעאמנה מופדי
מהנדס בנין
כרס"א-הסתתח 34

04/8853222:070
04/6745003:079
0505660338:711
-mail: Mufadi@mufadi-eng.com

* ** יש להזמין יועץ הקרקע בתיאום 3 ימים לפני לפיקוח עליון לבדיקת הקרקע וב צוע החפירה לעומק השטית *