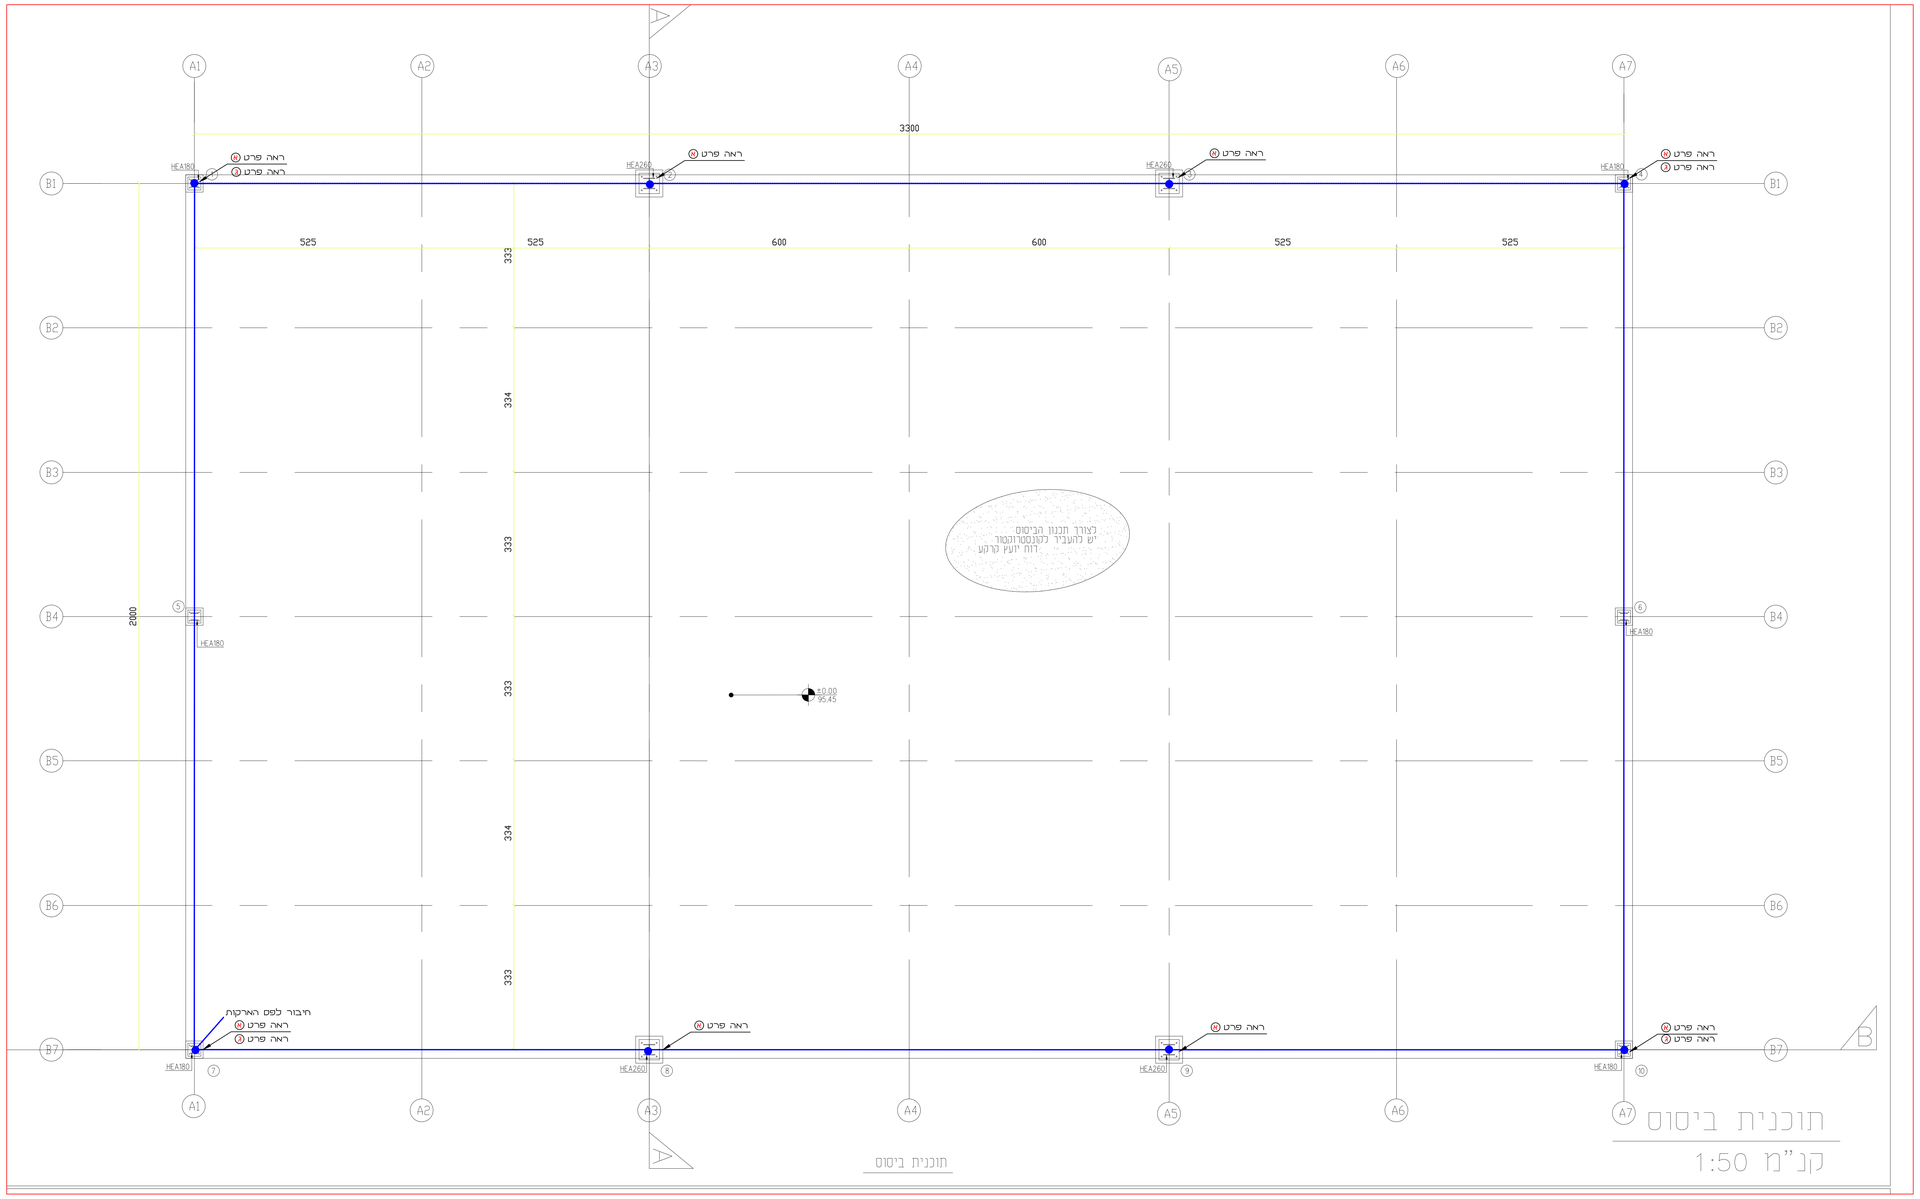

מקרא

- טבעת גשר - מוט בקורת היסוד 10φ לפחות
- חבור בין טבעת הגשר לעמוד והכלונס ראה פרט (N)
- יציאה לאלקטרודה - ראה פרט (a)
- מעבר תפר התפשטות - ראה פרט (ד)

הערות

1. טבעת הגשר, מוטות חבור אנכיים בכלונס ובעמוד וכו' יבוצעו עם מוטות ברזל בקוטר 10 לפחות.
2. טבעת הגשר תהיה רצופה לכל אורכה ותחובר לזיון הקורות ולעמודים כמסומן.
3. כל החבורים יבוצעו באמצעות רתוכים לאחר נקוי שטחי המגע במברשת פלדה.
4. יש לנקות את אזורי הרתוך מפסולת (שלקות).
5. כל המידות הן מזעריות ומצוינות במ"מ.
6. העבודה של הארקת היסודות תבוצע לפי תקנות החשמל והארקות יסוד.
7. יש לקרוא תכנית זאת יחד עם תכנית פרטים 5477-8R ו 5477-8S.