

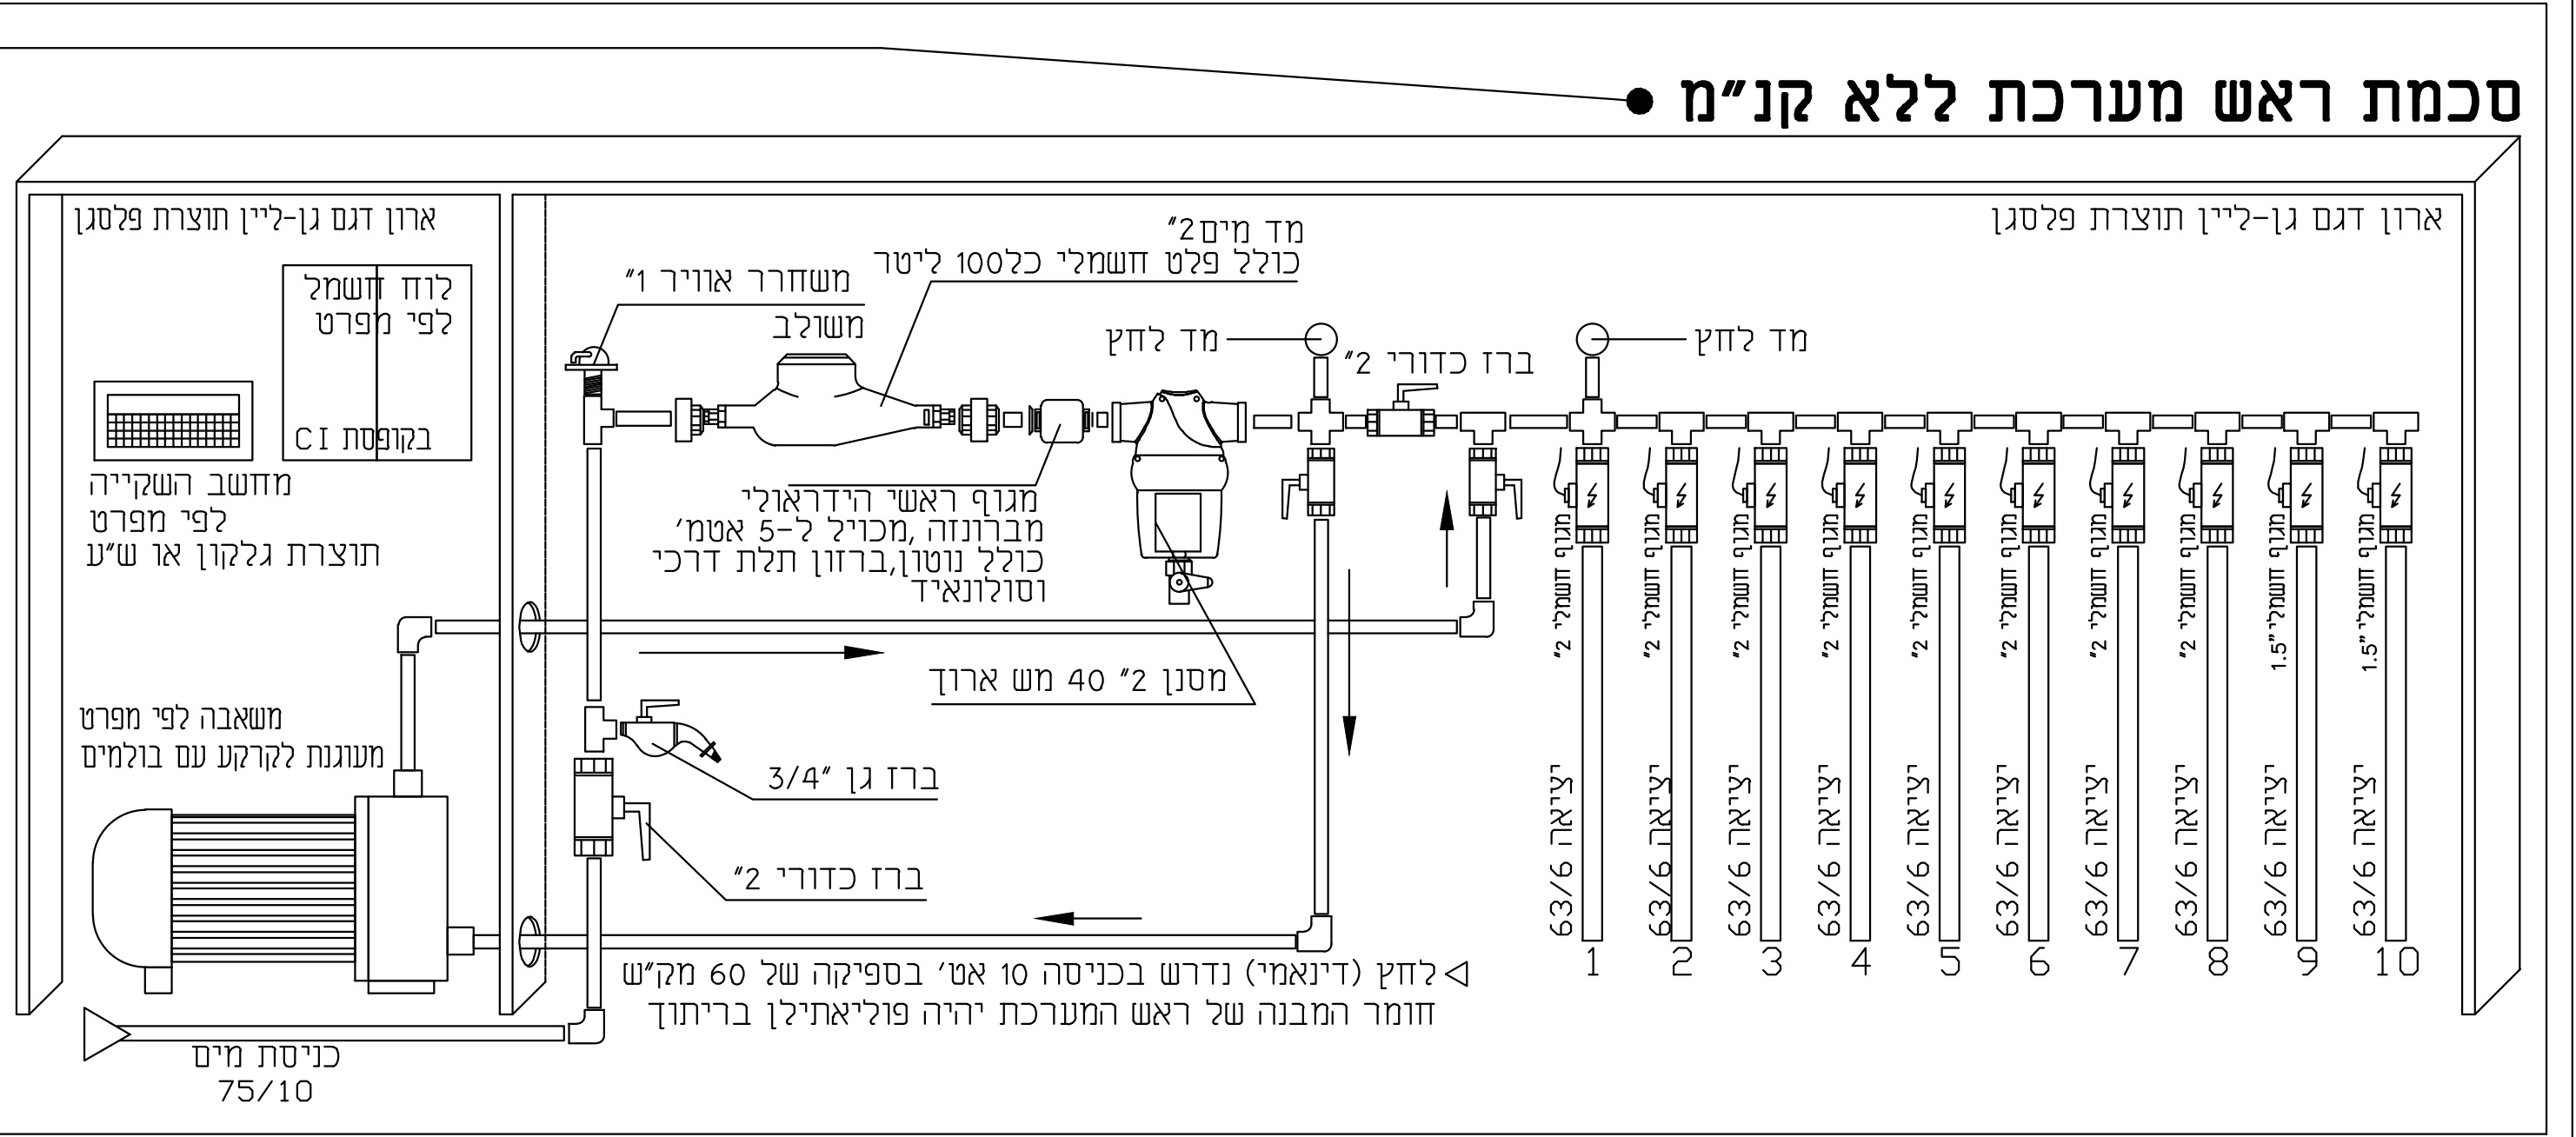
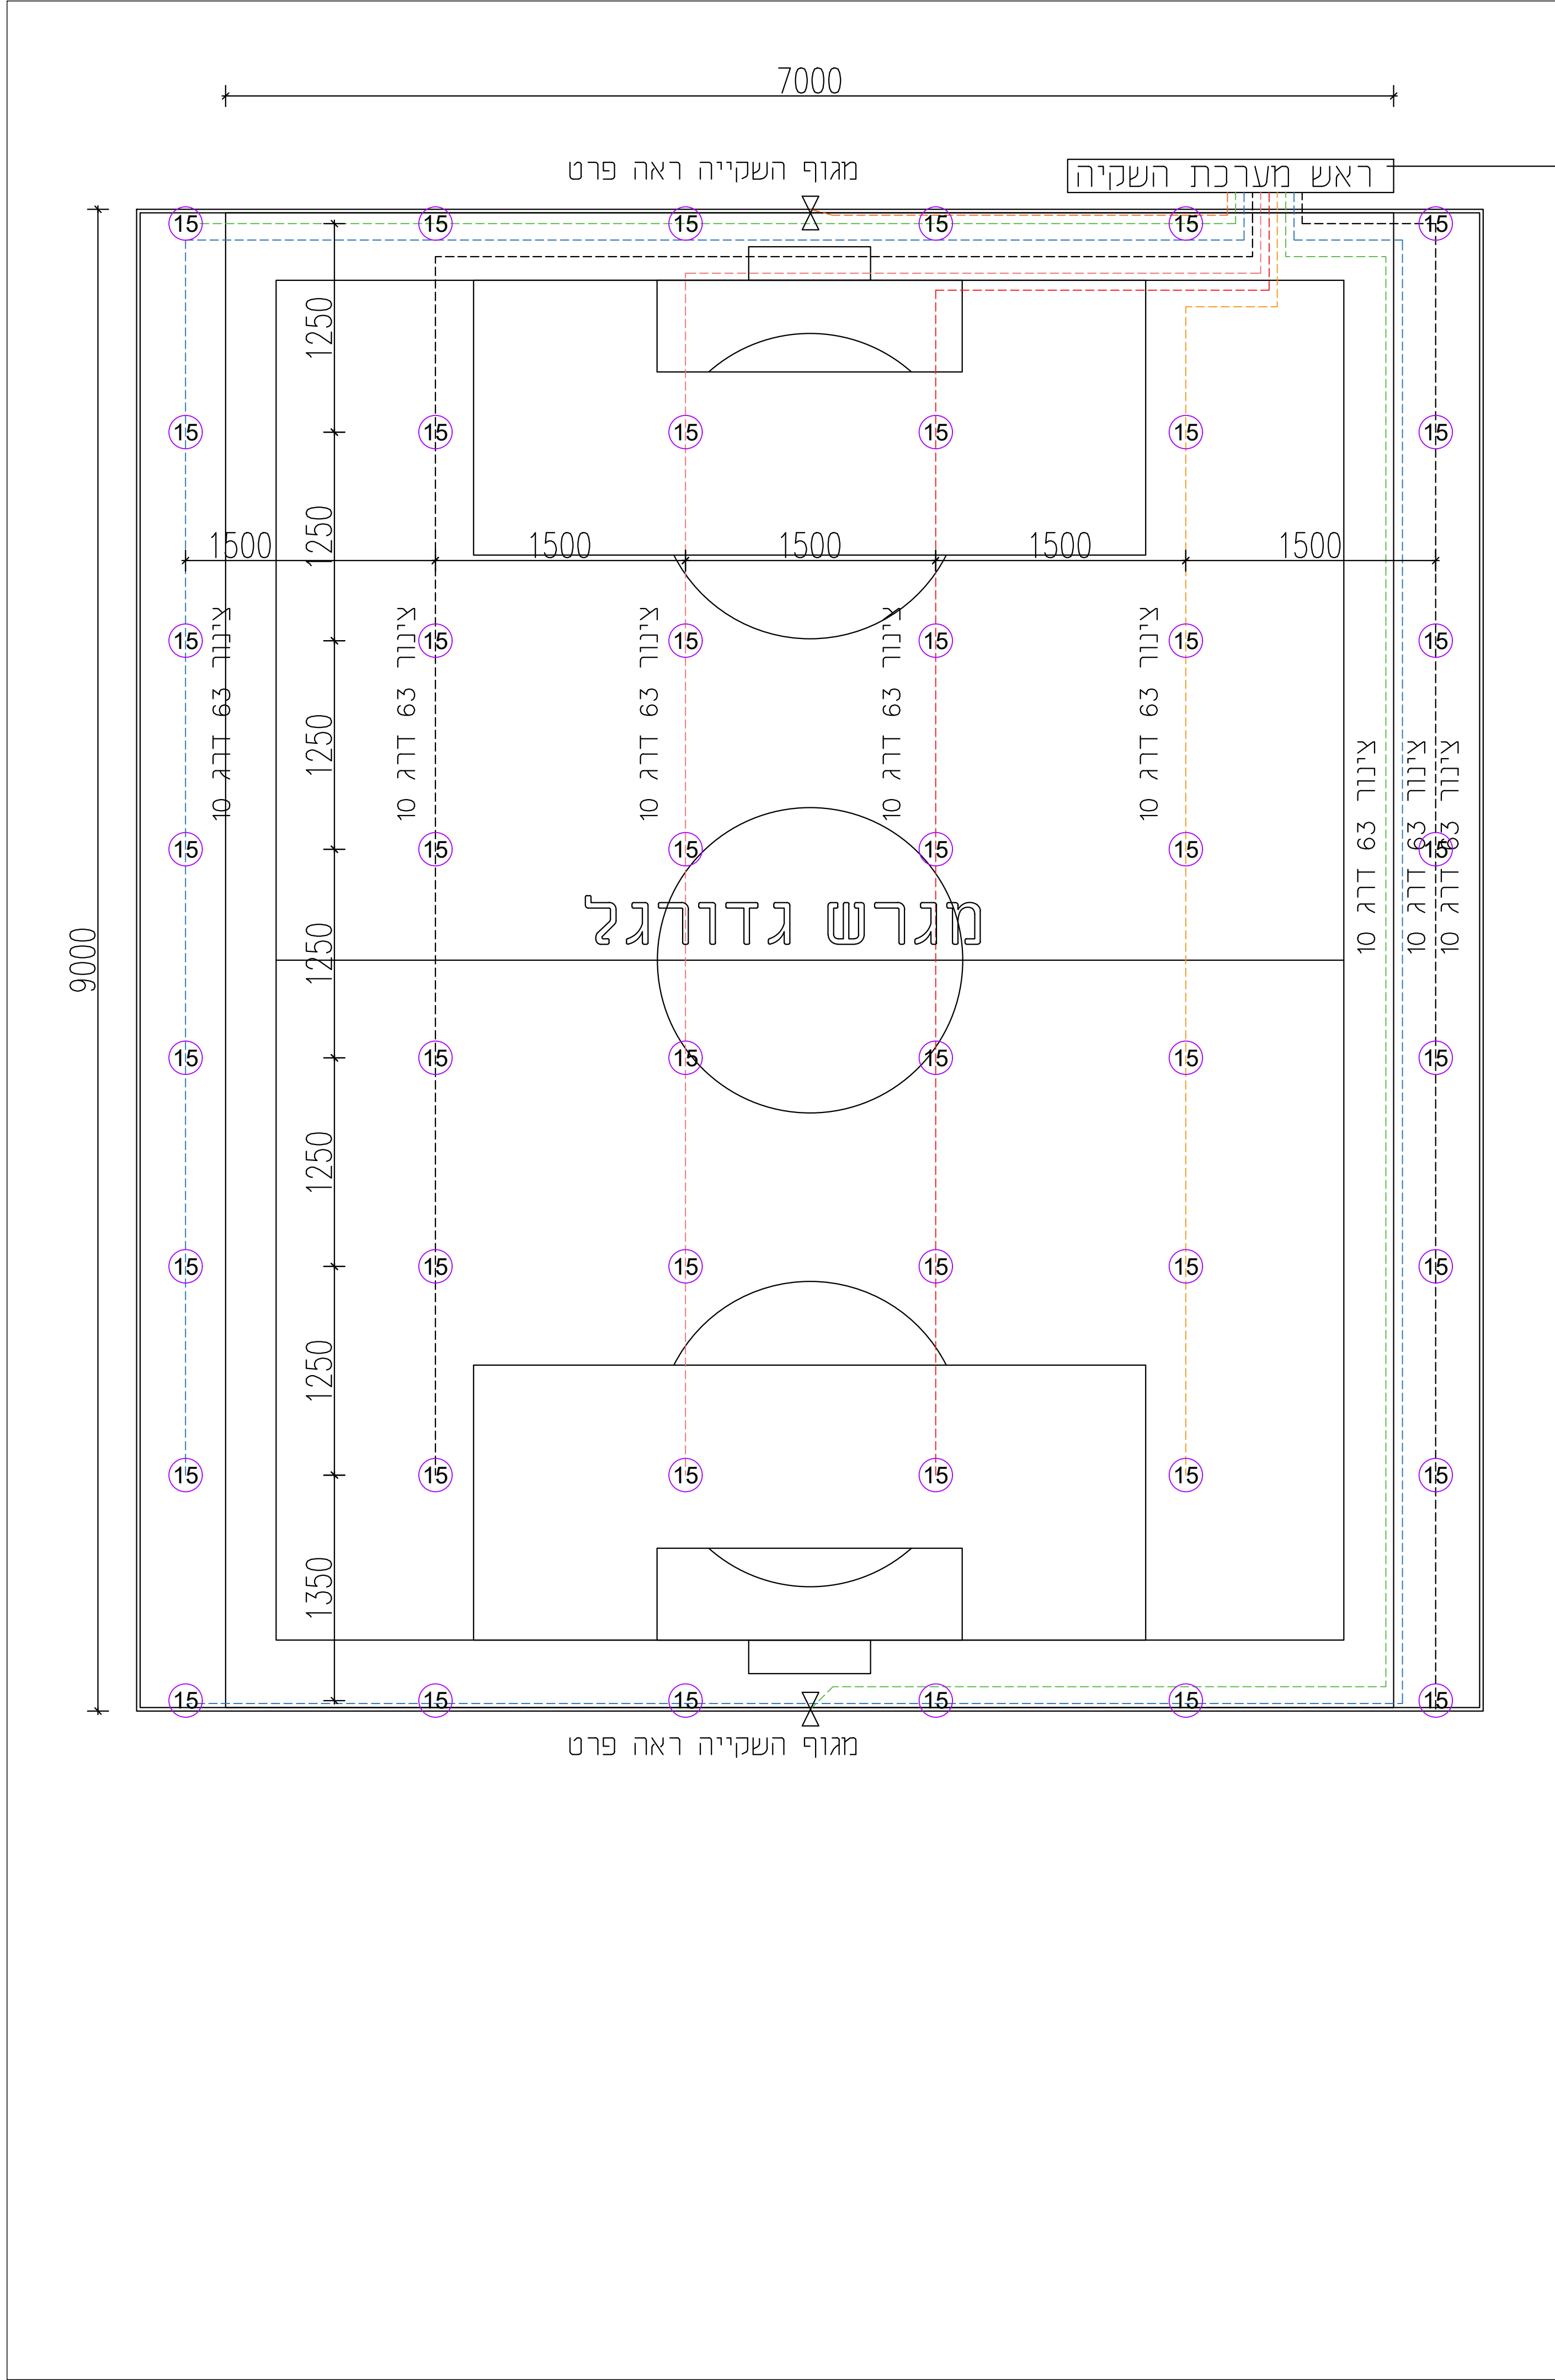


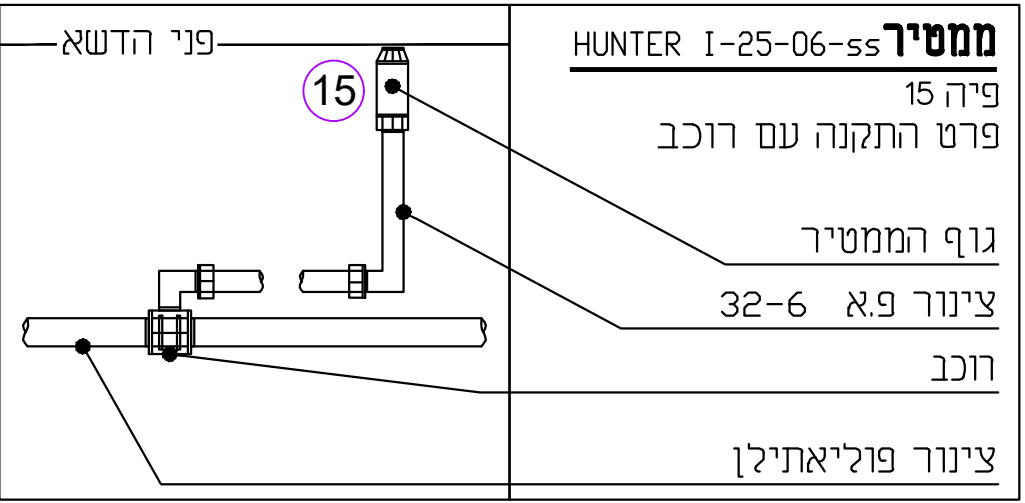

לוח חשמל תקני למשאבה
10 - HP 7.5-KW
כולל הגנת מנוע, חוסר מים, לחץ גבוה, מתג הפעלה 3 מצבים - הפעלה, אוטומאטי, הפסק
נורית חיווי - הפעלה, הפסקה, תקלה, זיווד בארון תקני. ממסר הפעלה להפעלה ע"י בקר השקיה
משאבה מדגם F65/125A תוצרת PEDROLLO אטליה או ש"ע מאושר

הנחיות לביצוע מערכת השקיה
א. ביצוע מערכת ההשקיה יעשה בצמוד לתכנית ולמפרט הטכני לביצוע. (להספר הכחול)
ב. צנרת תהיה עשויה פוליאתילן בצפיפות גבוהה דרג 10 עובי דופן לפי ת"י.
עומק הטמנת צנרת 30 ס"מ מתחת לפני הדשא הסופיים.
ג. מחברים לצנרת יהיו בעלי תקן ישראלי בלבד.
יבוצע שימוש ברוכבים אך ורק לחיבור ממטיר בודד צינור המחלק ורק רוכבים עם 4 ברגים.
ד. שלוחות הזנה לממטירים בקוטר 32מ"מ ד.10.
ה. ראש המערכת יותקן על גבי 2 קורות מתכת אופקיות 'דלסים' מסוג מחורץ גודל 50מ"מ.
אביזרי ההשקיה יעוגנו ל-2 קורות המתכת ע"י אומגות. הקורות יעוגנו לקיר מפולסות לפי הוראות היצרן.
ו. חומר המבנה של ראש המערכת יהיה פוליפרופילן דרג 10 עם אביזרים לריתוך פנים.
אין להשתמש באביזרי חיבור מגולוונים.

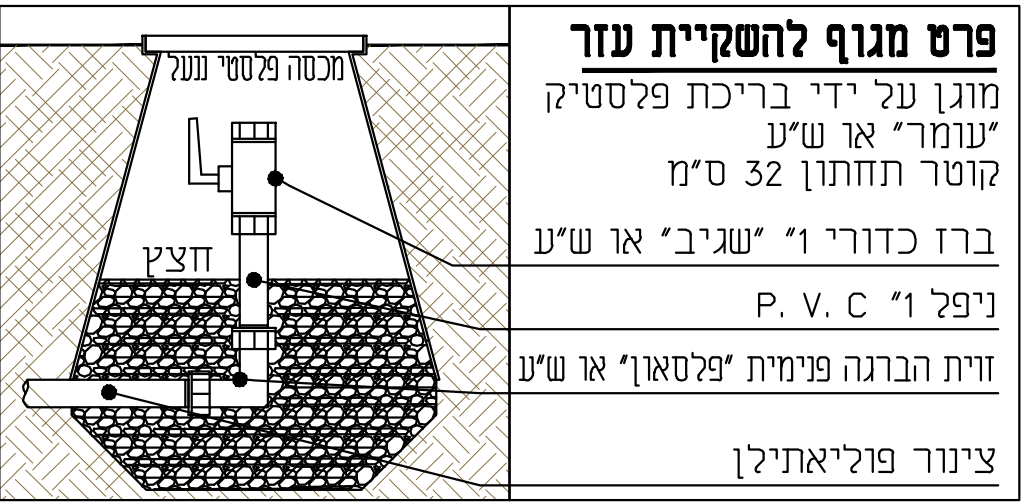

סכמת ראש מערכת ללא קנ"מ

- הנחיות להתקנת ראש מערכת**
- ראש המערכת יחובר לארון הגנה עם סרגלים ואומגות בצורה יציבה לפי הוראות היצרן.
 - על המזמין לספק נקודת חשמל מתאימה לראש המערכת חיבור החשמל יבוצע על ידי חשמלאי מוסמך בלבד.
 - כל החלקים יהיו בעלי תו תקן ישראלי
 - התכנון מבוסס על נתונים שסופקו על ידי המזמין. במקרה של אי התאמה יש לפנות למתכנן.
 - התקנת משאבה להגברת לחץ רק באישור המתכנן.
 - המשאבה תותאם לאפיון הרשת.
 - החברה המספקת תוודא התאמת המערכת.
 - המערכת תאושר על ידי מהנדס מים מוסמך בעל נסיון בתחום תכנון מרגשי כדורגל.
 - ארון ההגנה יותקן על גבי מסגרת ברזל ויציקת בטון.
 - יש לכסות בחול את הצנרת מתחת לראש המערכת.
 - כל אביזר במערכת יותקן בעזרת חיבור רקורד, או חיבור אחר המאפשר אחזקה נוחה.
 - בקר ההשקיה, לוח החשמל והמשאבה יותקנו מחוץ לארון ההגנה, בארון נפרד או במבנה סמוך, לפי דרישת המפקח.

מס'	שלב	תאריך
	לעיון	
	לאישור	
	למכרז	
	לביצוע	
שם המזמין		
שם הפרויקט		
מקום		
תוכן הגליון		
קנ"מ		
1:500		
מהדורה		
1		
25.06.24		