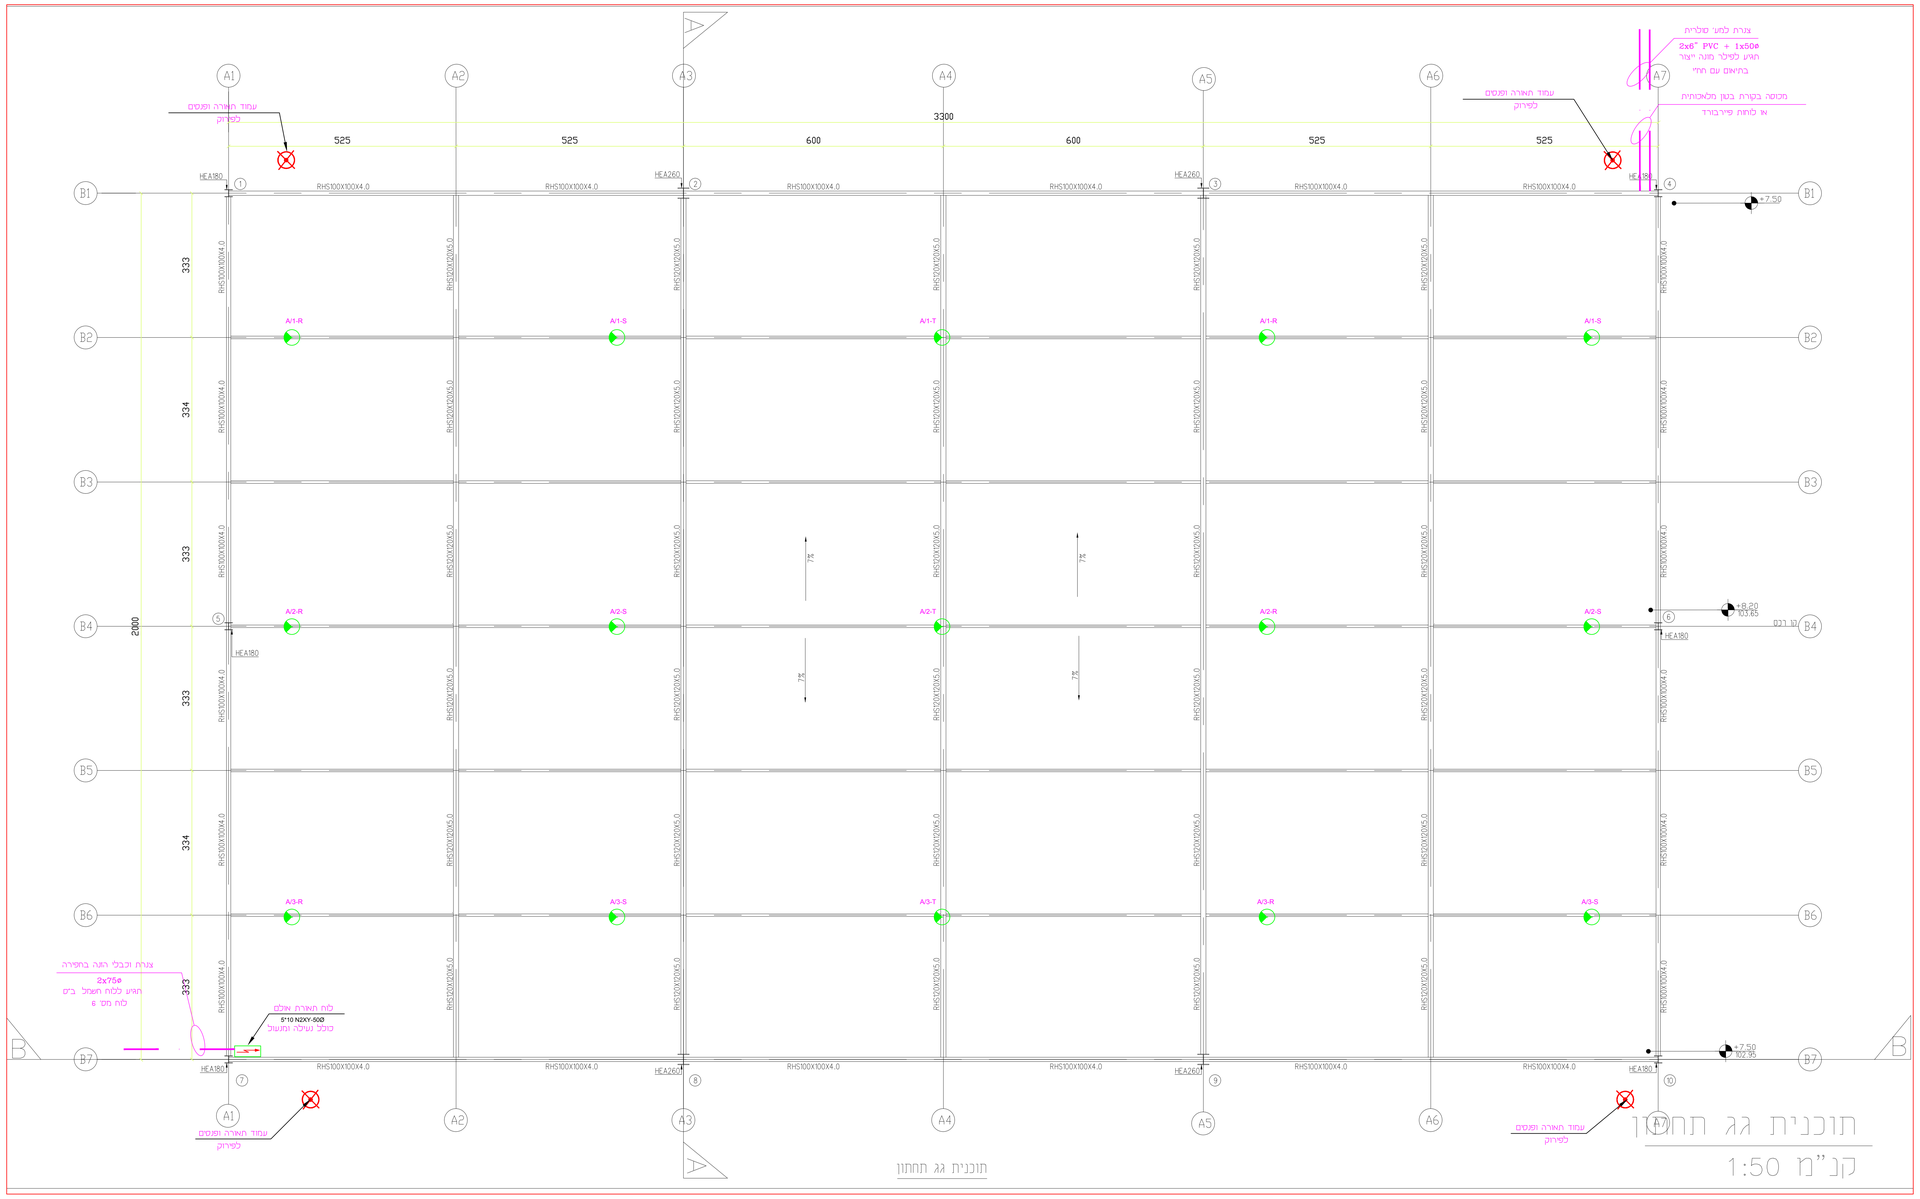

מקרא:

- ג"מ פעמון לד דגם HONEYBEE 200W שווק ת.ר. או HERO 200W שווק אלתם יותקן על דיש סטבות למניעת חמוה - לא תאושר התקנה עם שרשרת תלייה גובה התקנה 7 מטר. חיבור ע"י שקע-תקע
- עמוד תאורה כולל פנסים לפירוק

לוח תאורה - אולם

הערות:

- מבנה פח אטום מים ואבק
- כניסות/יציאות הכויים מלמטה שדה המהדקים למעלה.
- מאיים לרק 10kA .
- יש להשאיר 30% מקום שמור.

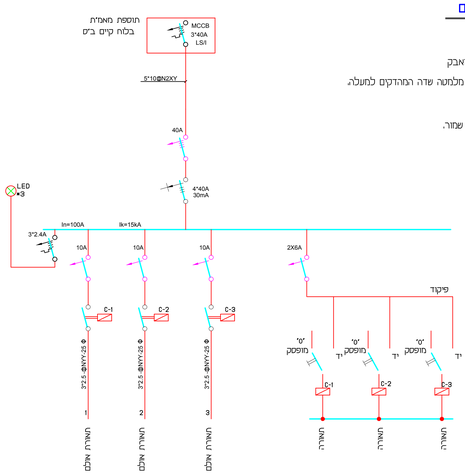

גומחה לארונות מערכת סולרית

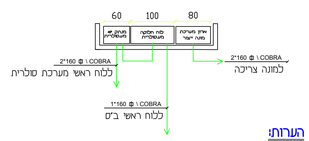

הערות:

- גומחה תותקן בגבול המגרש
- יש להכין 2 צינורות בקוטר 160 מלוח ראשי מערכת סולרית
- תוגש עד לגומחה בחפירה תת-קרקעית בתווא שאושר ע"י מפקח מטעם המזמין
- תכנון מפורט ייקבע לאחר בחירת ספק מערכת סולרית