
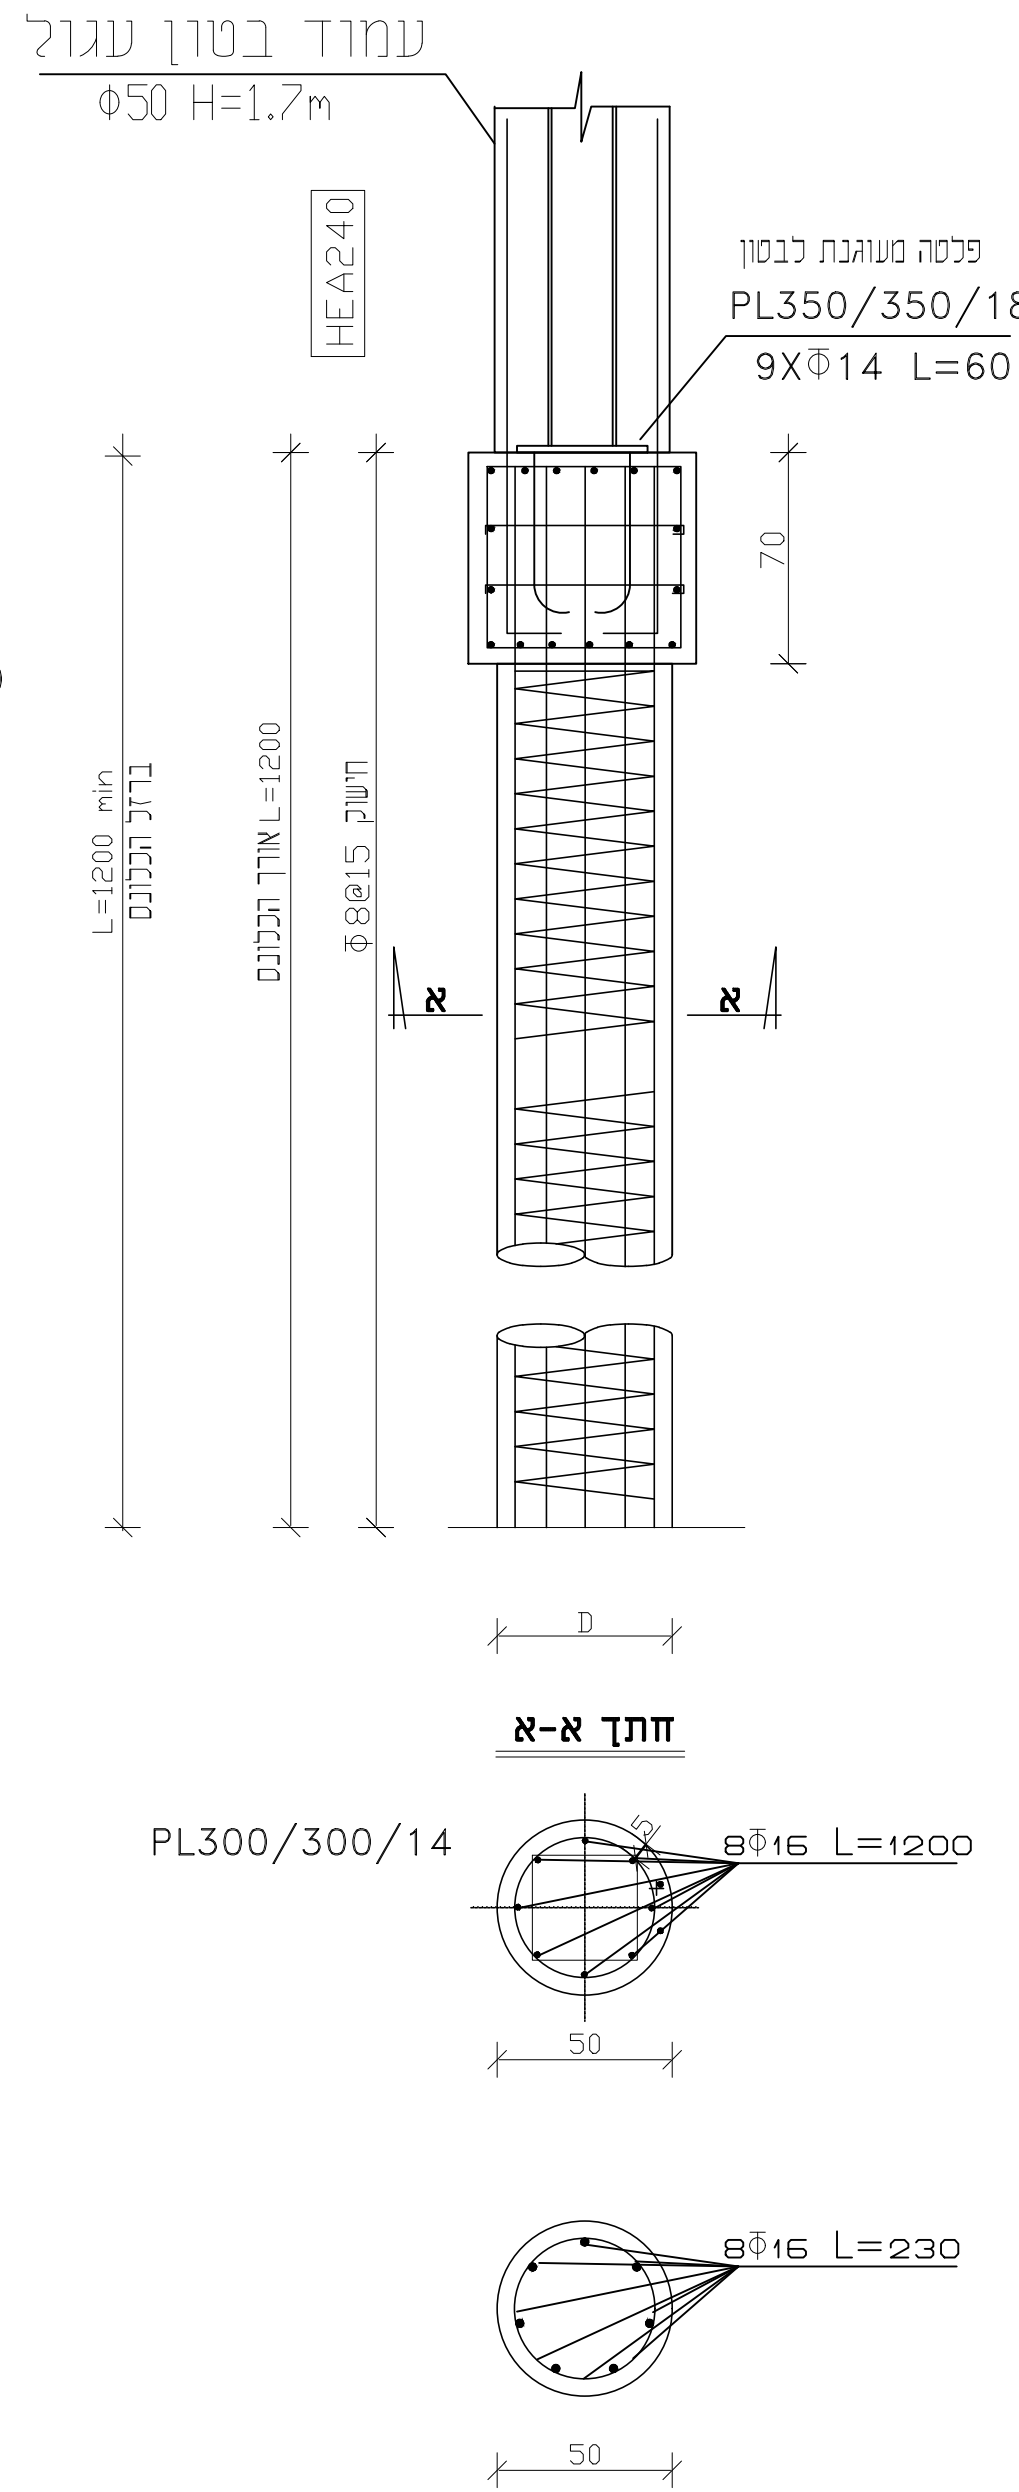


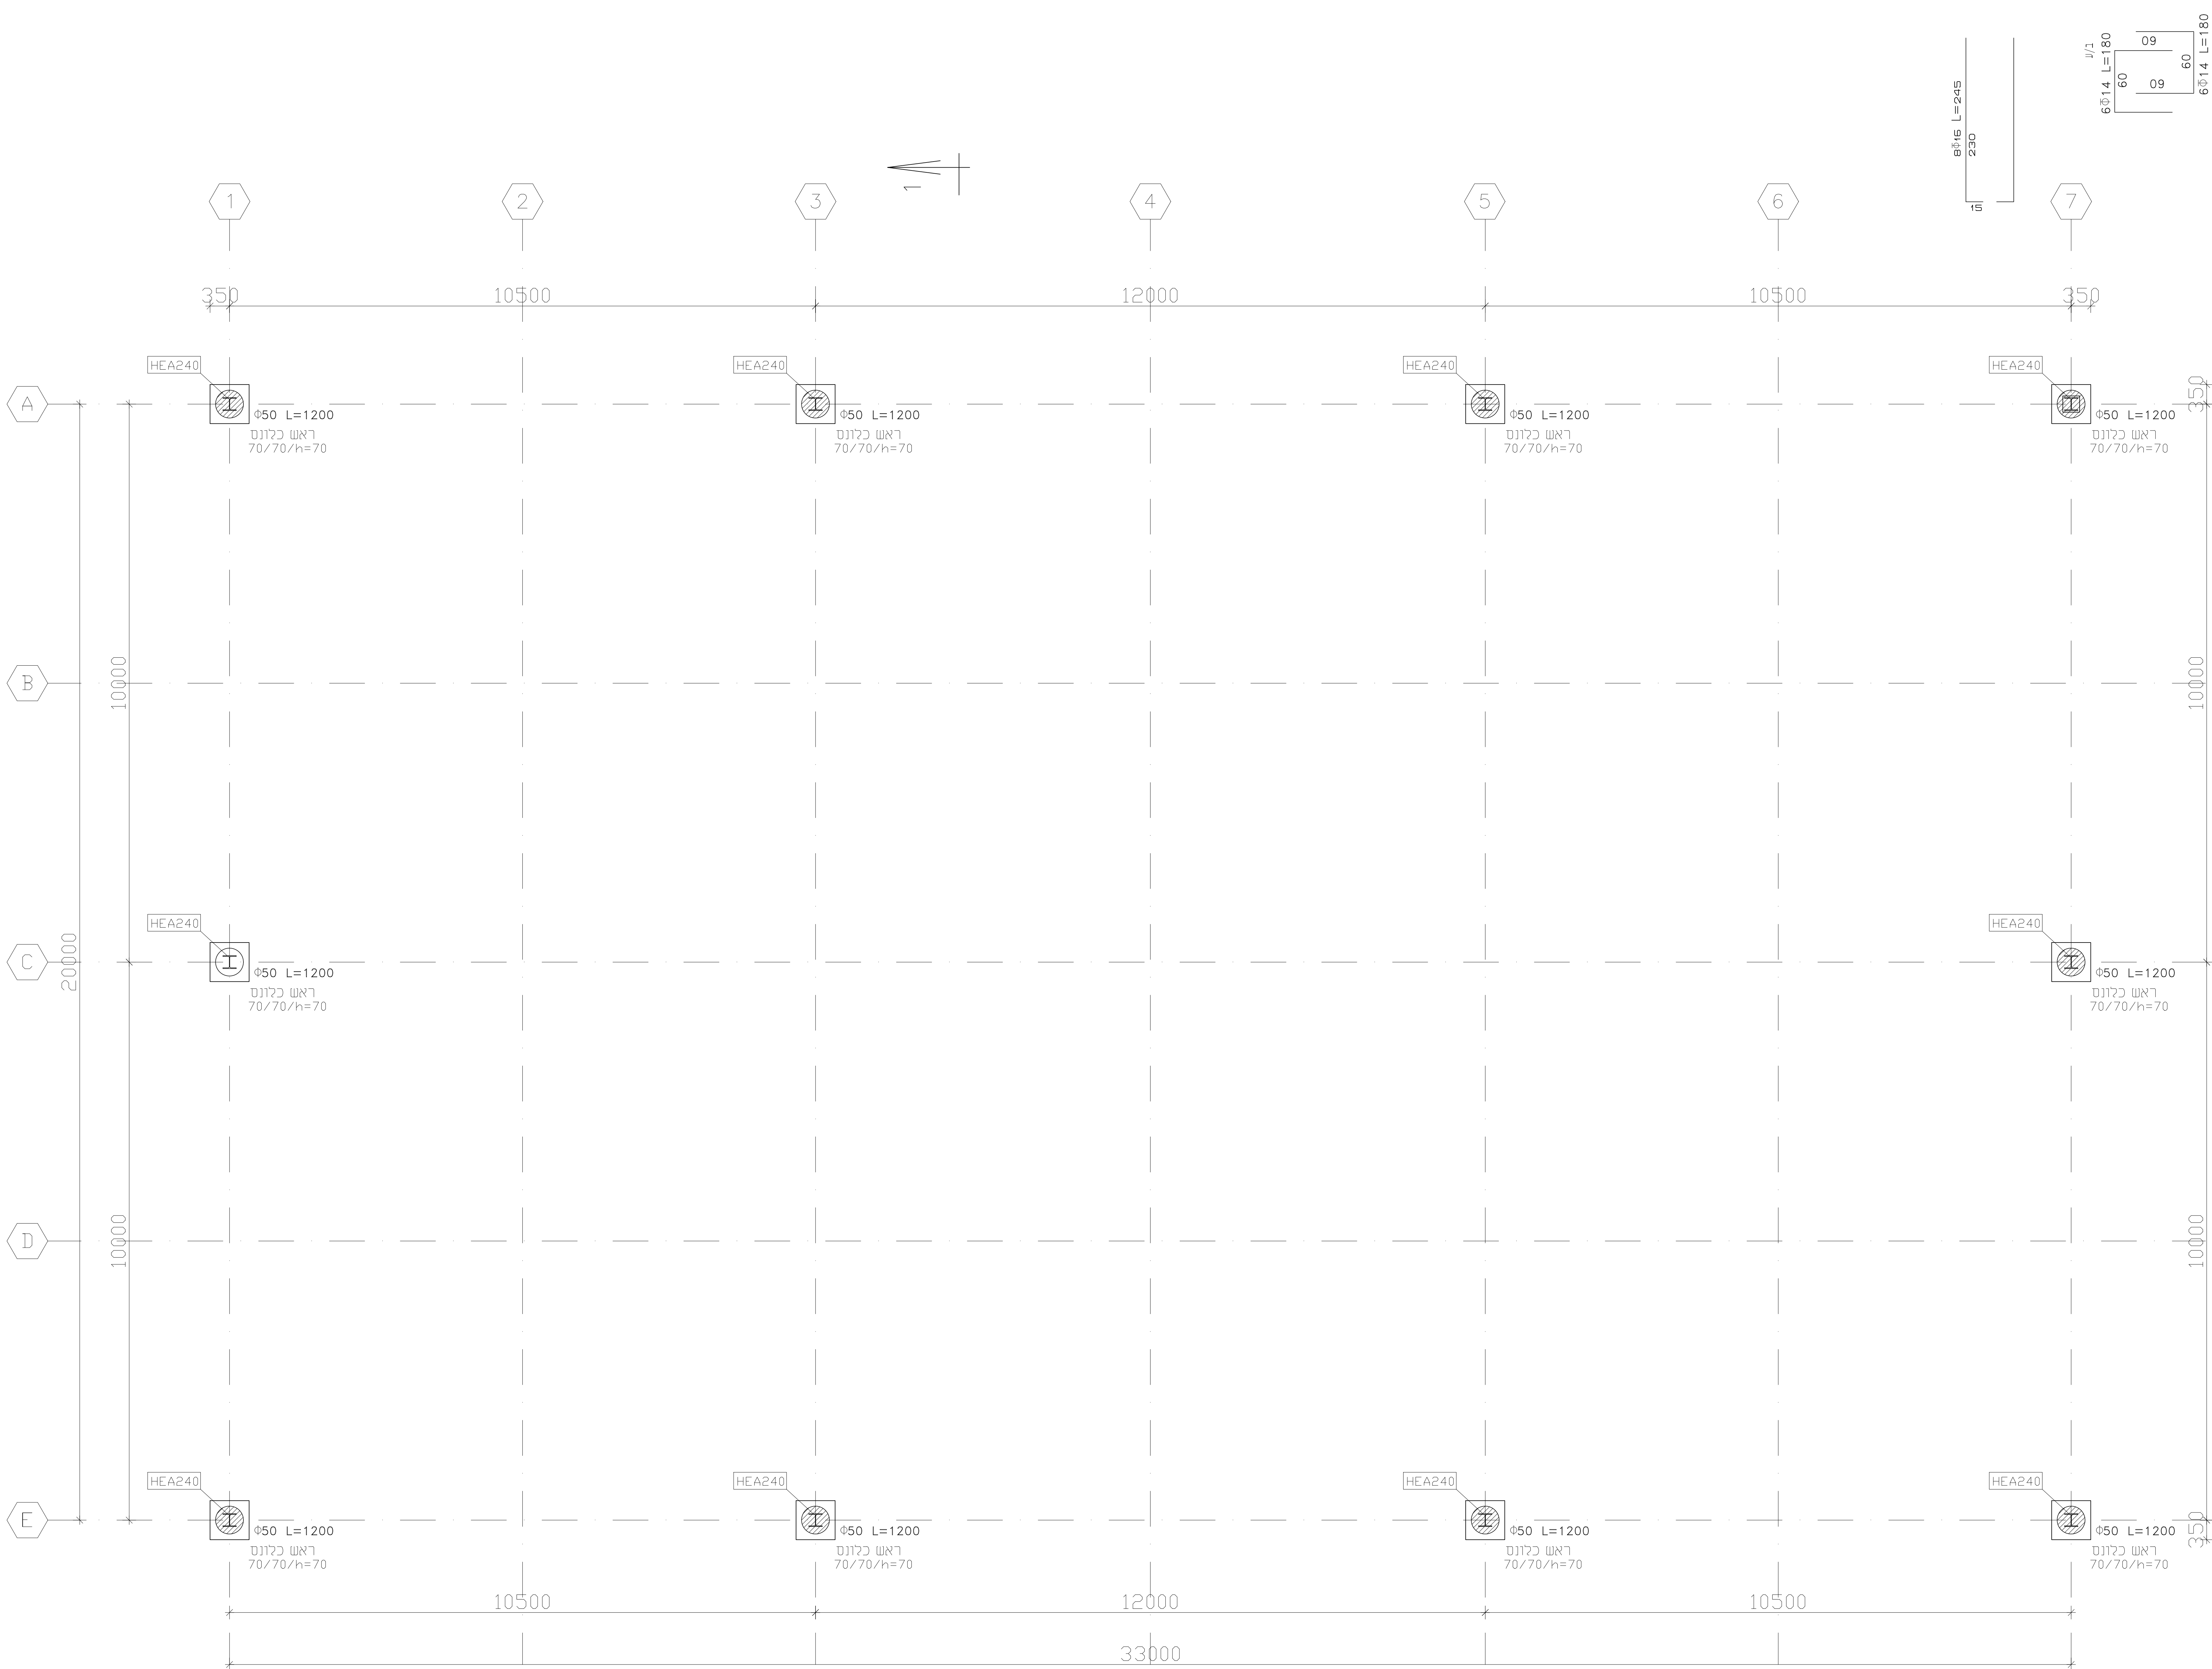

להבין אחראי למידות ועליו לבקר אתן.
על כל סמיה או סחירה או אי התאמה עליו להודיע למחנן.
בטרם ימשך בעבודתו.
אין לקבוע גדלים ומדות ע"י מידה, בערפוט.
העומת בתכנית זו רק בהסכמתו המפורשת של המחנן.

תאריך	שינויים
לדאוג לניקוז מים מסביב לבית במצעות צינור שרשרי מחורר כולל חצי עד שחת ניקוז קרובה	
אין לבצע תכנית זאת ללא היתר בניה בתוקף	
המבצע אחראי למידות אין למדוד מהתוכנית בקנה מידה על אי התאמה במידות יש להודיע למחנן	
לעיון לאישור למכרז לבצוע	
זועבי אחמד מהנדס אזרחי חיו 052-370-3550 טל 04-653-7159 פקס 1534-653-7159 מטרה, תד: 18750 מקו: 014net.il Email: ah2836@014net.il	
שם פרויקט	גליון
קדומי ב"ס פוקיבלת	מתווה כלונסאות
שם קובץ	
נוד גליון	תאריך
1	23-05-24
קנה	1:50, 1:20

מתווה כלונסאות ועמודים