


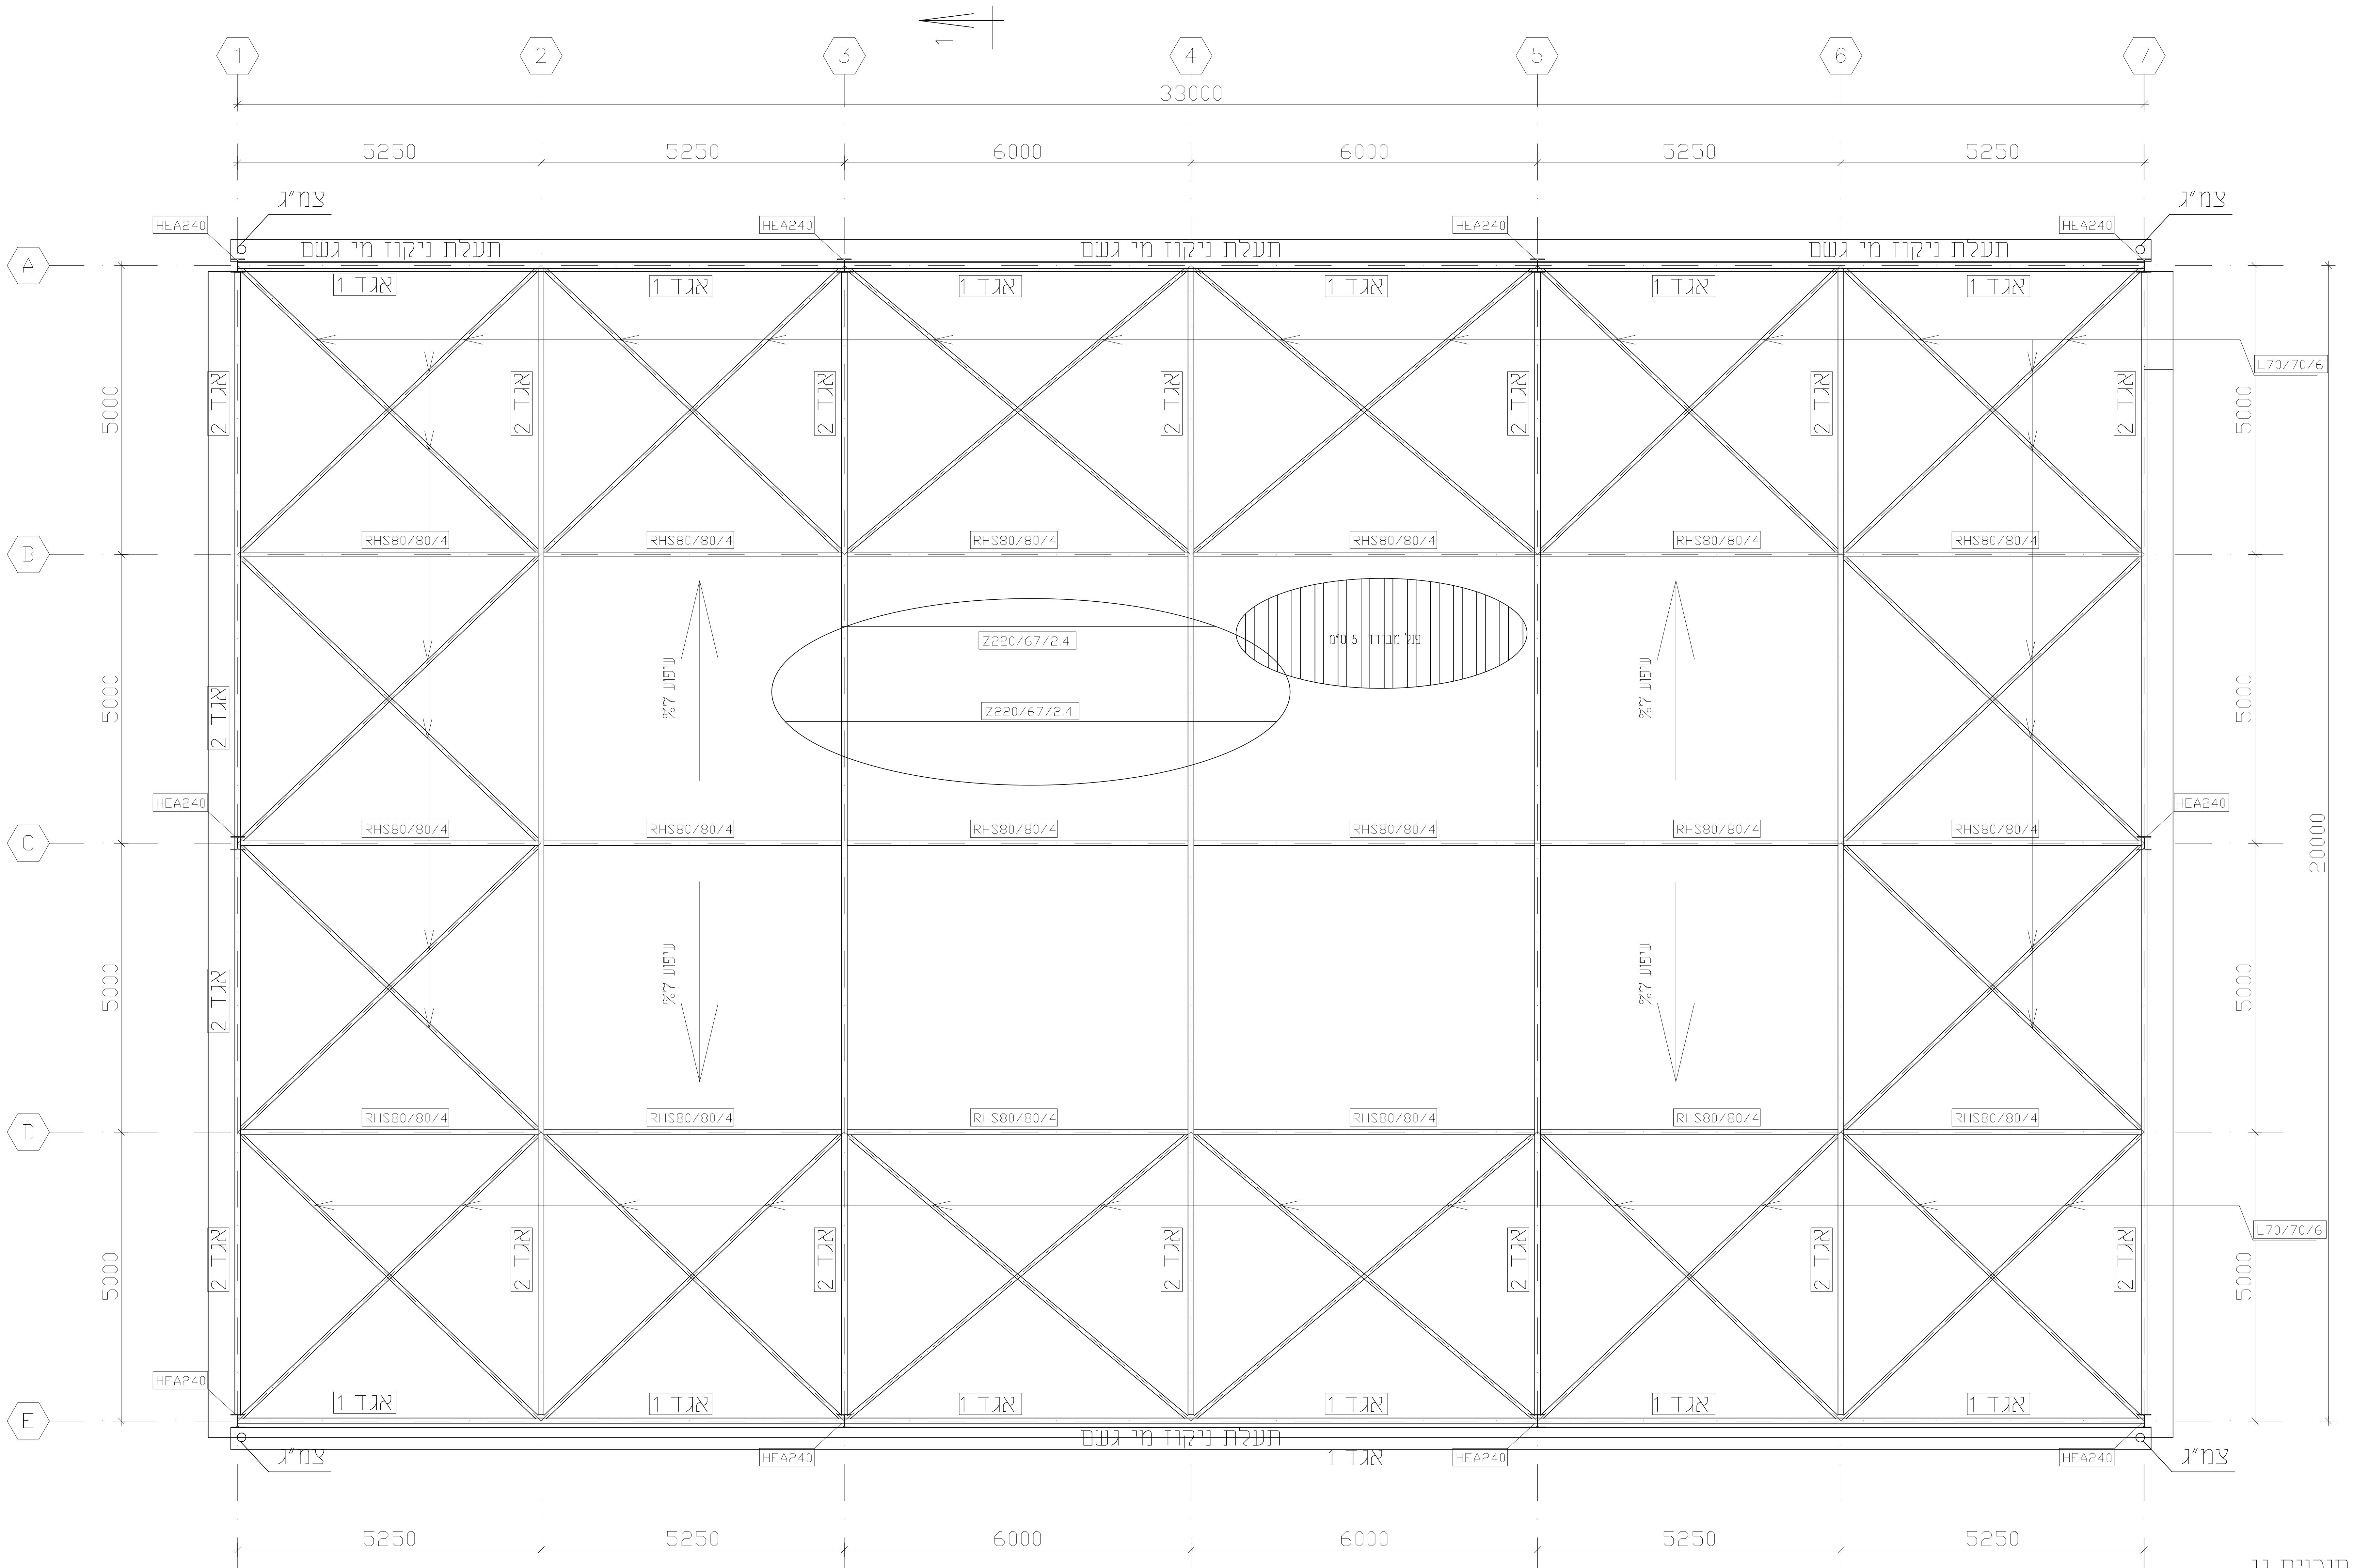

הערות פלדה

- הפלדה מסוג fe360 אלא אם סומן אחרת
- תפרי הריתוך יבוצעו בבית המלאכה ויועברו לכל אורך המגע בין החלקים, אלא אם סומן אחרת
- עובי הריתוך כמו העובי הקטן מבין החלקים
- המתחברים אלא אם סומן אחרת
- מיד לאחר הריתוך ינוקו התפרים מכל הסיגים
- כל שטחי הפלדה והריתוך שלא מכוסים עם בטון יהיו מגולוונים עובי 80 מיקרון
- הריתוכים ייבדקו ע"י מעבדה מוסמכת לפי המפרט המיוחד
- החלוקה לרכיבים תיעשה ע"י המבצע ותוגש בכתב מראש לאישור המתכנן
- על הקבל המבצע להגיש תוכניות ייצור לביצוע ולאישור המתכנן
- יש לסגור את כל קצוות הפרופילים ע"י פז ברייתוך מלא
- אין להתחיל בעבודות ההרכבה ללא אישור המתכנן
- בקרית איכות הצבע ע"פ פרק 1107 במפרט הכללי
- כל הברגים יהיו מסוג 8.8

תוכנית גג

הקבלן אחראי למידות ועליו לבקר אתן.
על כל סטייה או סתירה או אי התאמה עליו להודיע למתכנן
בטרם ימשיך בעבודות.
אין לקבוע גודלים ומידות ע"י מידה בשרטוט.
העומד בתוכנית זו רשאי בהתאמה ומפורשת של המתכנן.

תאריך	שינויים
יש לדאוג לניקוז מים מסביב לבית. באמצעות צינור שרשרתי מחורר כולל חצץ עד שורת ניקוז קרובה	
אין לבצע תכנית זאת ללא היתר בניה בתוקף	
המבצע אחראי למידות אין למדוד מהתוכנית בקנה מידה על אי התאמה במידות יש להודיע למתכנן	
☐ לעיון ☐ לאישור ☒ למכרז ☐ לבצוע	
זועבי אחמד מהנדס אורח ניו 052-370-3550 טל 04-653-7159 סקס 1534-653-7159 באזור, תל: 18950 מיקרה Email: dh2836@014net.il	
שם פרטי	גליון
קידומי ב"ס מוקדמת	גג
שם קובץ	
נדר גליון	2
קנמ	1:50, 1:20
חאיר	23-05-24