



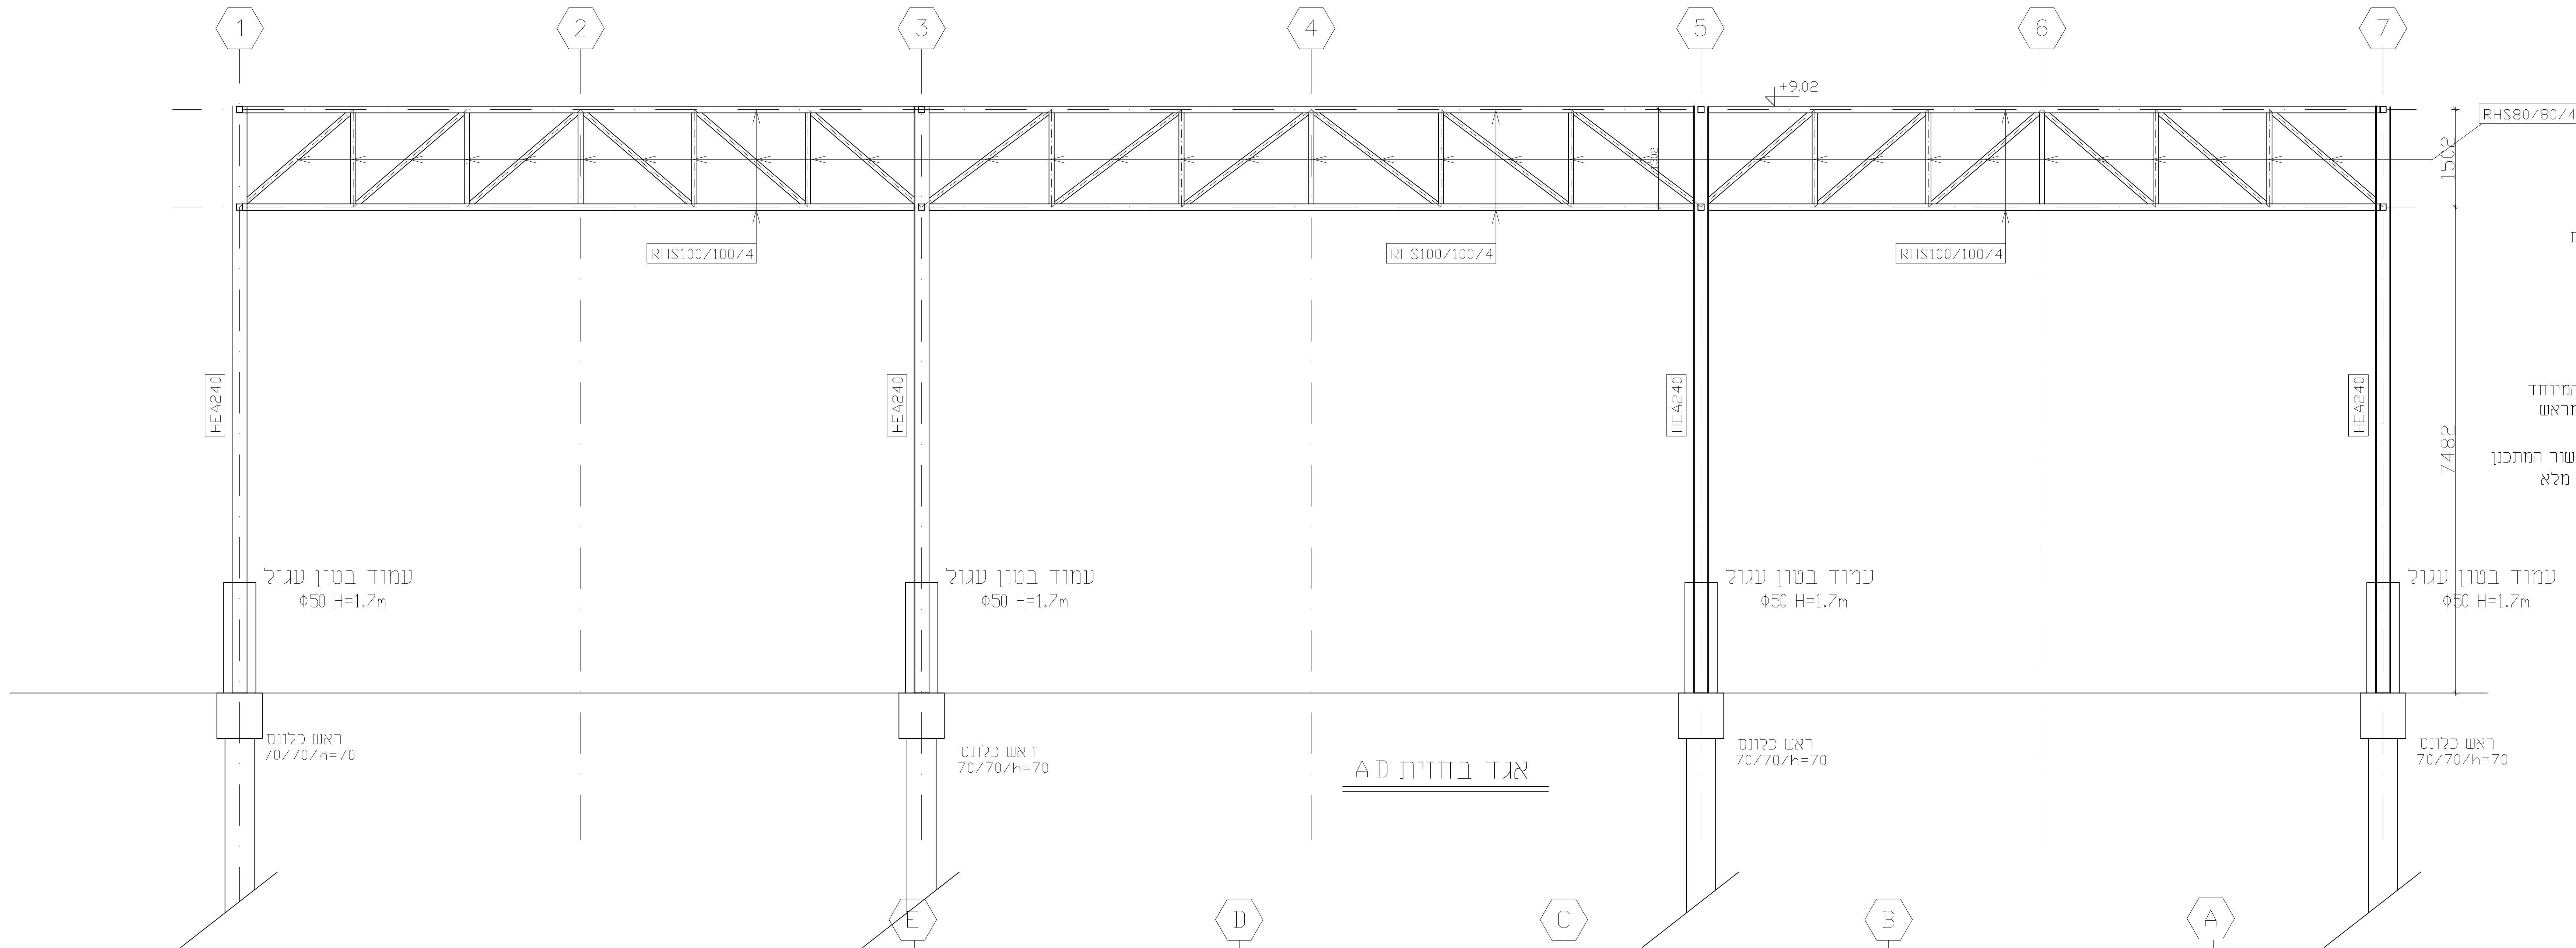

הערות פלדה

- הפלדה מסוג Fe360 אלא אם סומן אחרת
- תפרי הריתוך יבוצעו בבית המלאכה ויועברו לכל אורך המגע בין החלקים, אלא אם סומן אחרת
- עובי הריתוך כמו העובי הקטן מבין החלקים המתחברים אלא אם סומן אחרת
- מיד לאזור הריתוך ינוקו התפרים מכל הסיגים
- כל שטחי הפלדה והריתוך שלא מכוסים עם בטון יהיו מגולוונים עובי 80 מיקרון
- הריתוכים ייבדקו ע"י מעבדה מוסמכת לפי המפרט המיוחד
- החלוקה לרכיבים תיעשה ע"י המבצע ותוגש בכתב מראש לאישור המתכנן
- על הקבל המבצע להגיש תוכנית ייצור לביצוע ולאישור המתכנן
- יש לסגור את כל קצוות הפרופילים ע"י פח בריתוך מלא
- אין להתחיל בעבודות ההרכבה ללא אישור המתכנן
- בקות איכות הצבע ע"פ פרק 11.07 במפרט הכללי
- כל הברגים יהיו מסוג 8.8

אגד בחזית AD

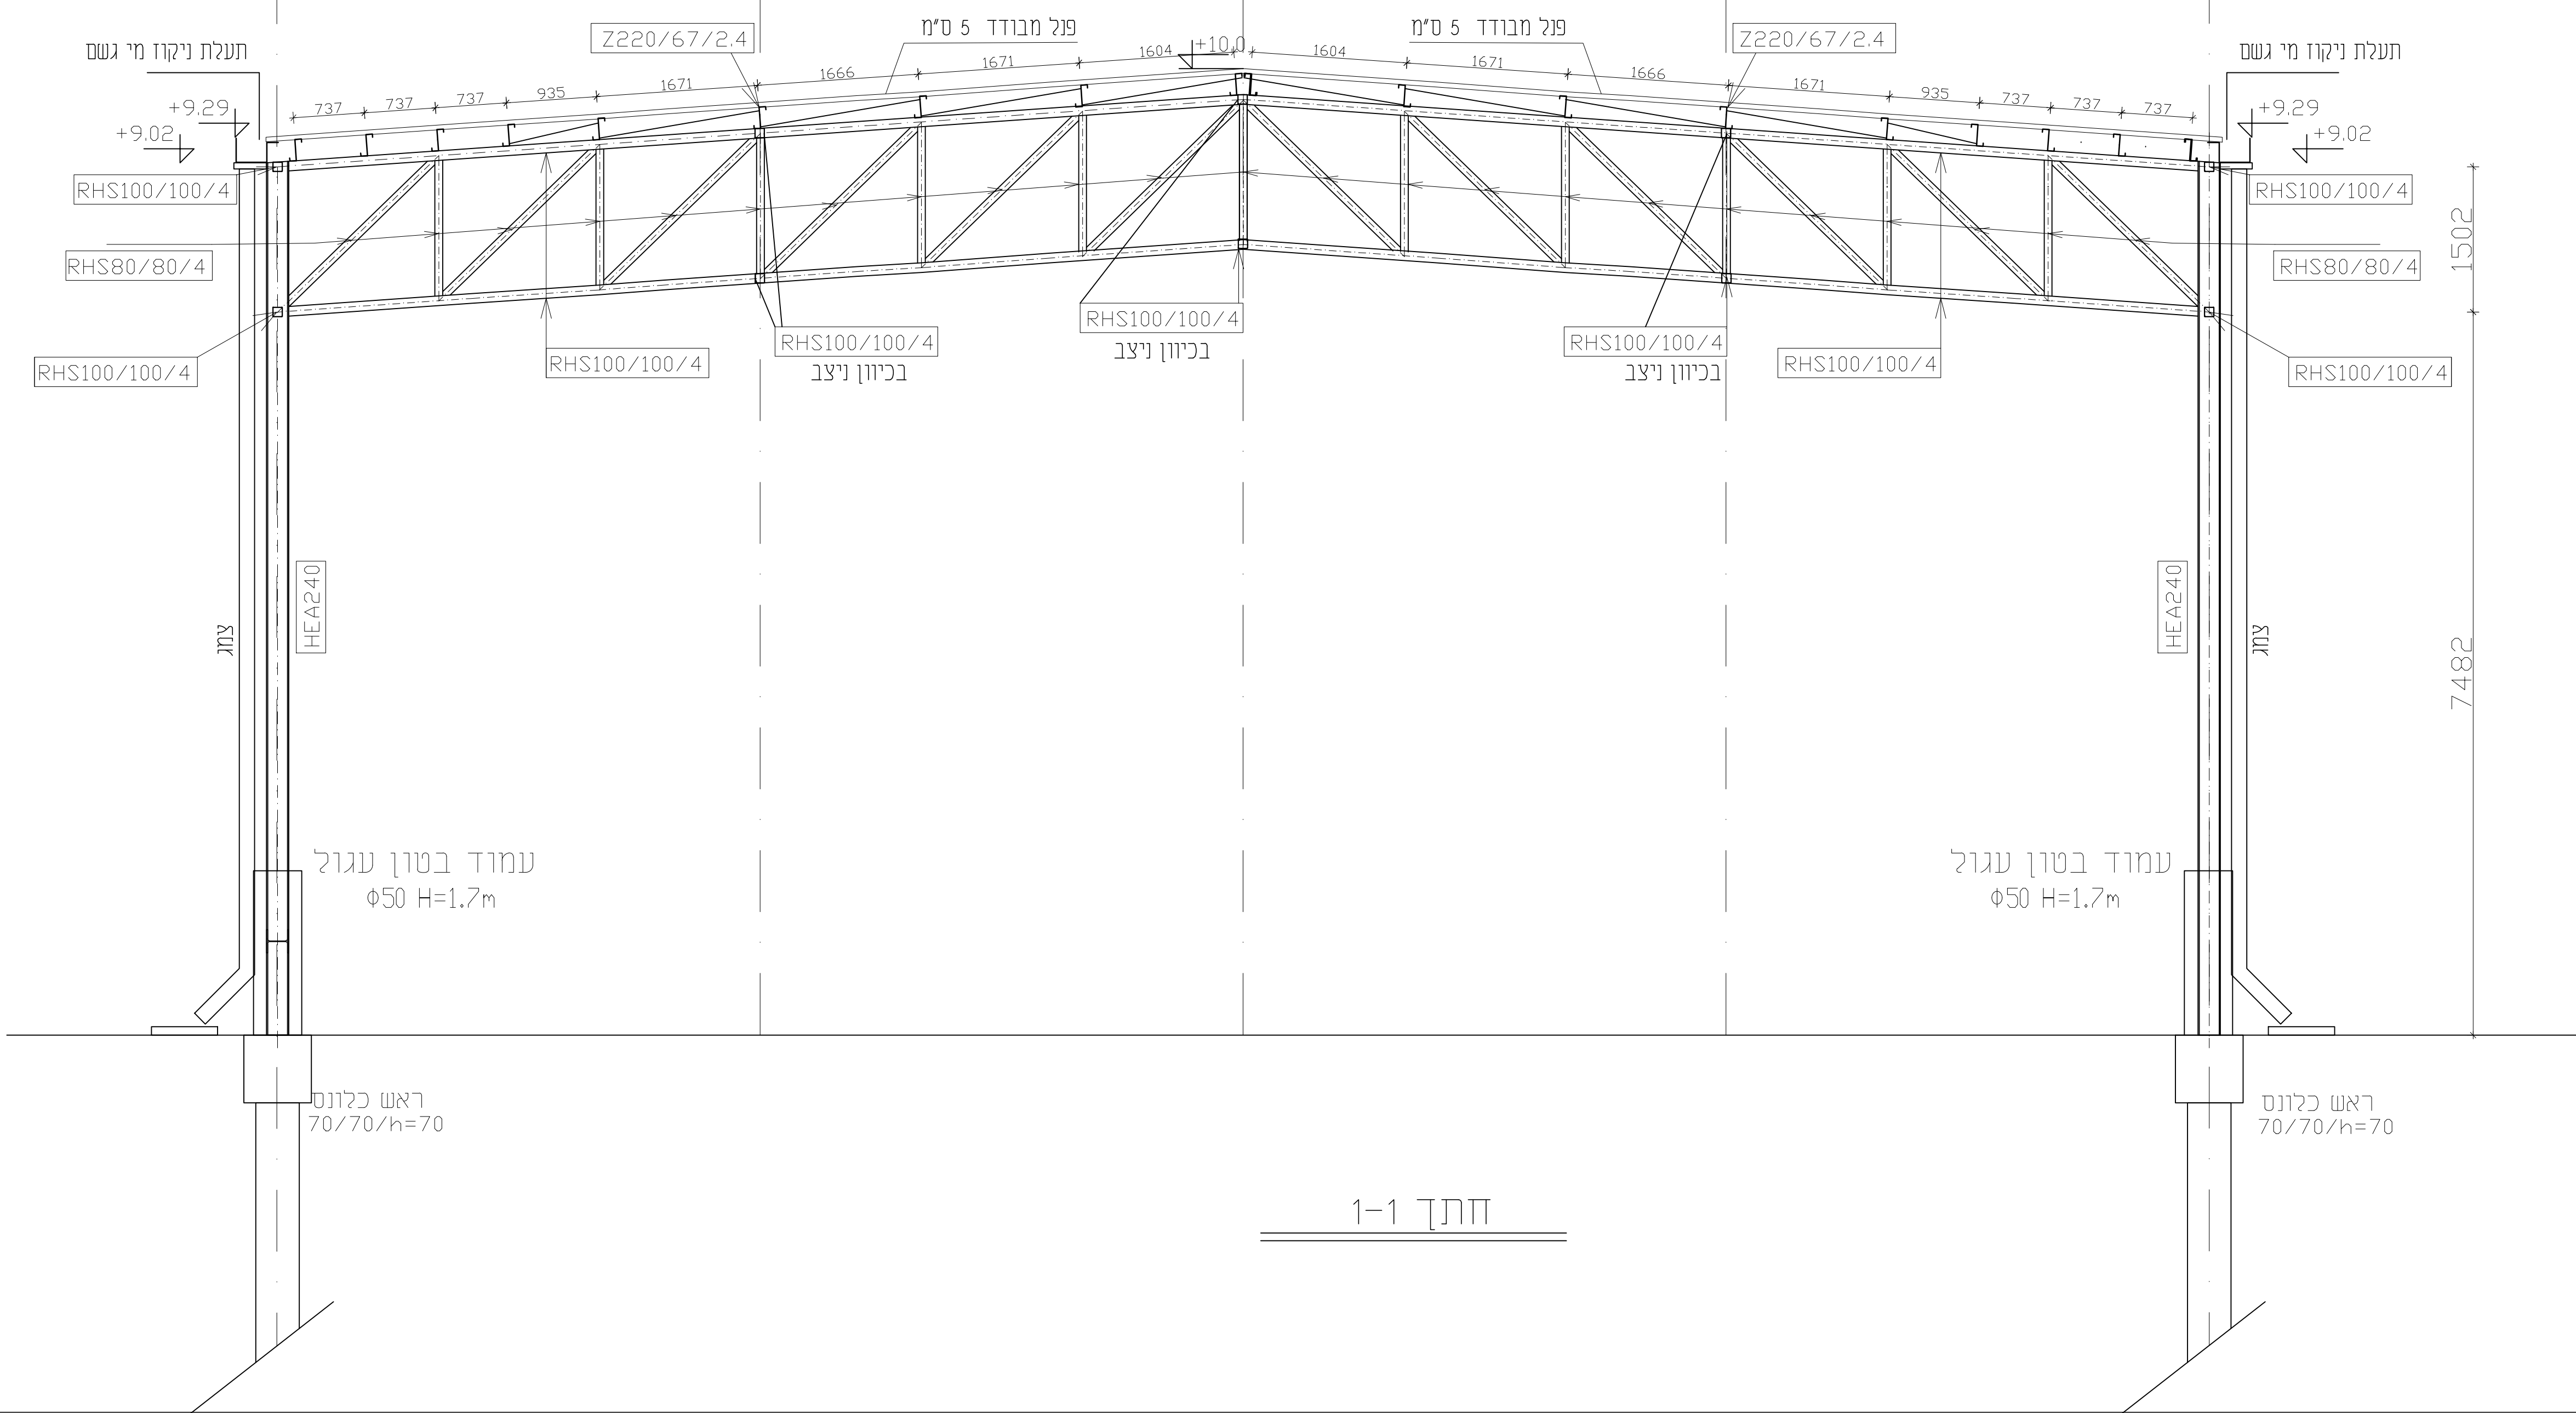

|   |                     |
|---|---------------------|
| הקבלן אחראי למידות ועליו לבקר אותן.<br>על כל סטיה או סתירה או אי התאמה עליו להודיע למתכנן<br>בשטח יחיד בעבודות.<br>אין לקבוע גדלים ומדות ע"י מדידה בשטח.<br>השמוש בתכנית זו רק בהשכחת המפורשת של המתכנן. |                     |
| חאריך   | שינויים             |
| יש לדאוג לניקוז מים מסביב לבית.<br>במצעות צינור שרשרתי מחודר כולל<br>חצץ עד שוחת ניקוז קרובה   |                     |
| אין לבצע תכנית זאת ללא היתר בניה בתוקף   |                     |
| המבצע אחראי למידות<br>אין למדוד מהתוכנית בקנה מידה<br>על אי התאמה במידות יש להודיע למתכנן   |                     |
| <input type="checkbox"/> לעיון <input checked="" type="checkbox"/> לאישור <input type="checkbox"/> למכרז <input type="checkbox"/> לבצוע                                                                  |                     |
| <b>זועבי אחמד   מהנדס אחרי</b><br>ניי 052-370-3550 טל 04-653-7159 פקס 04-653-7159<br>באשרה תד: 18950 מיקר: 18950 Email: ch2836@014net.il                                                                 |                     |
| נמס פרויקט   | גליון               |
| קארי בי"ס מוקד פלדה   | מתווה כלונסאות<br>ג |
| שם קובץ   |                     |
| גודל גליון<br>קנמ   | חאריך 23-05-24      |
| 3   |                     |