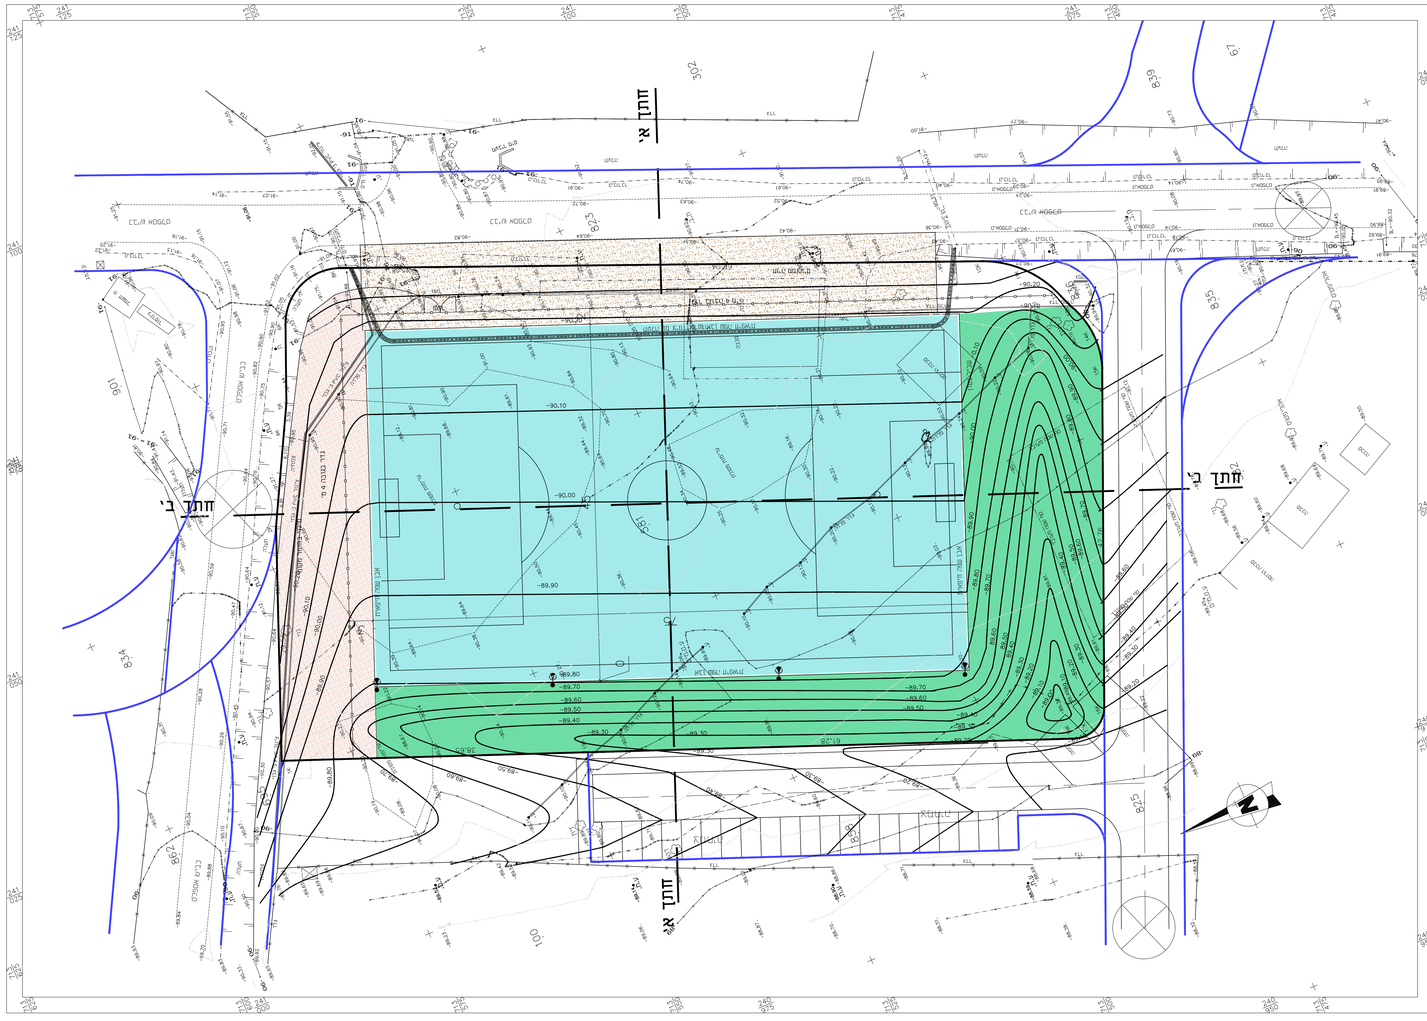

מפתח

מבנים קיימים	
מבנים "ציבוריים" מתוכננים	
מבנים/מבנים מוגבלים	
מגרשי ספורט מתוכנים	
מגרשי ספורט מקורות	
מגרשי ספורט מקורות המגרשים רבתי	
רחוב מרכזי 4 מ.	
מסלול הליכה ורכיבה	
אזור מגבלת הרעש	

מפלס

מס.	הוראה שהוכנה	ביצוע	בדיקה	אישור	תאריך	חתימה
1	הוכן				8.10.24	יצ
2	הוכן לפי הדרכה				12.11.24	יצ
3	הוכן לפי הוראה				23.12.24	יצ
4	עודכן				9.1.25	יצ
5	הוכן				30.6.25	יצ

מרכז שיירה
תכנית אדריכלית

מס' תיק	202499
מספר גרסה	1
מרכז הוגדרה/ מבוצעת	
קנ"מ	1 : 250

מרכז רז – אדריכלים ובי בע"מ
דרך הגפן 4 תל אביב מיקוד 6473104 טל: 03-6466000 פקס: 03-6466050