


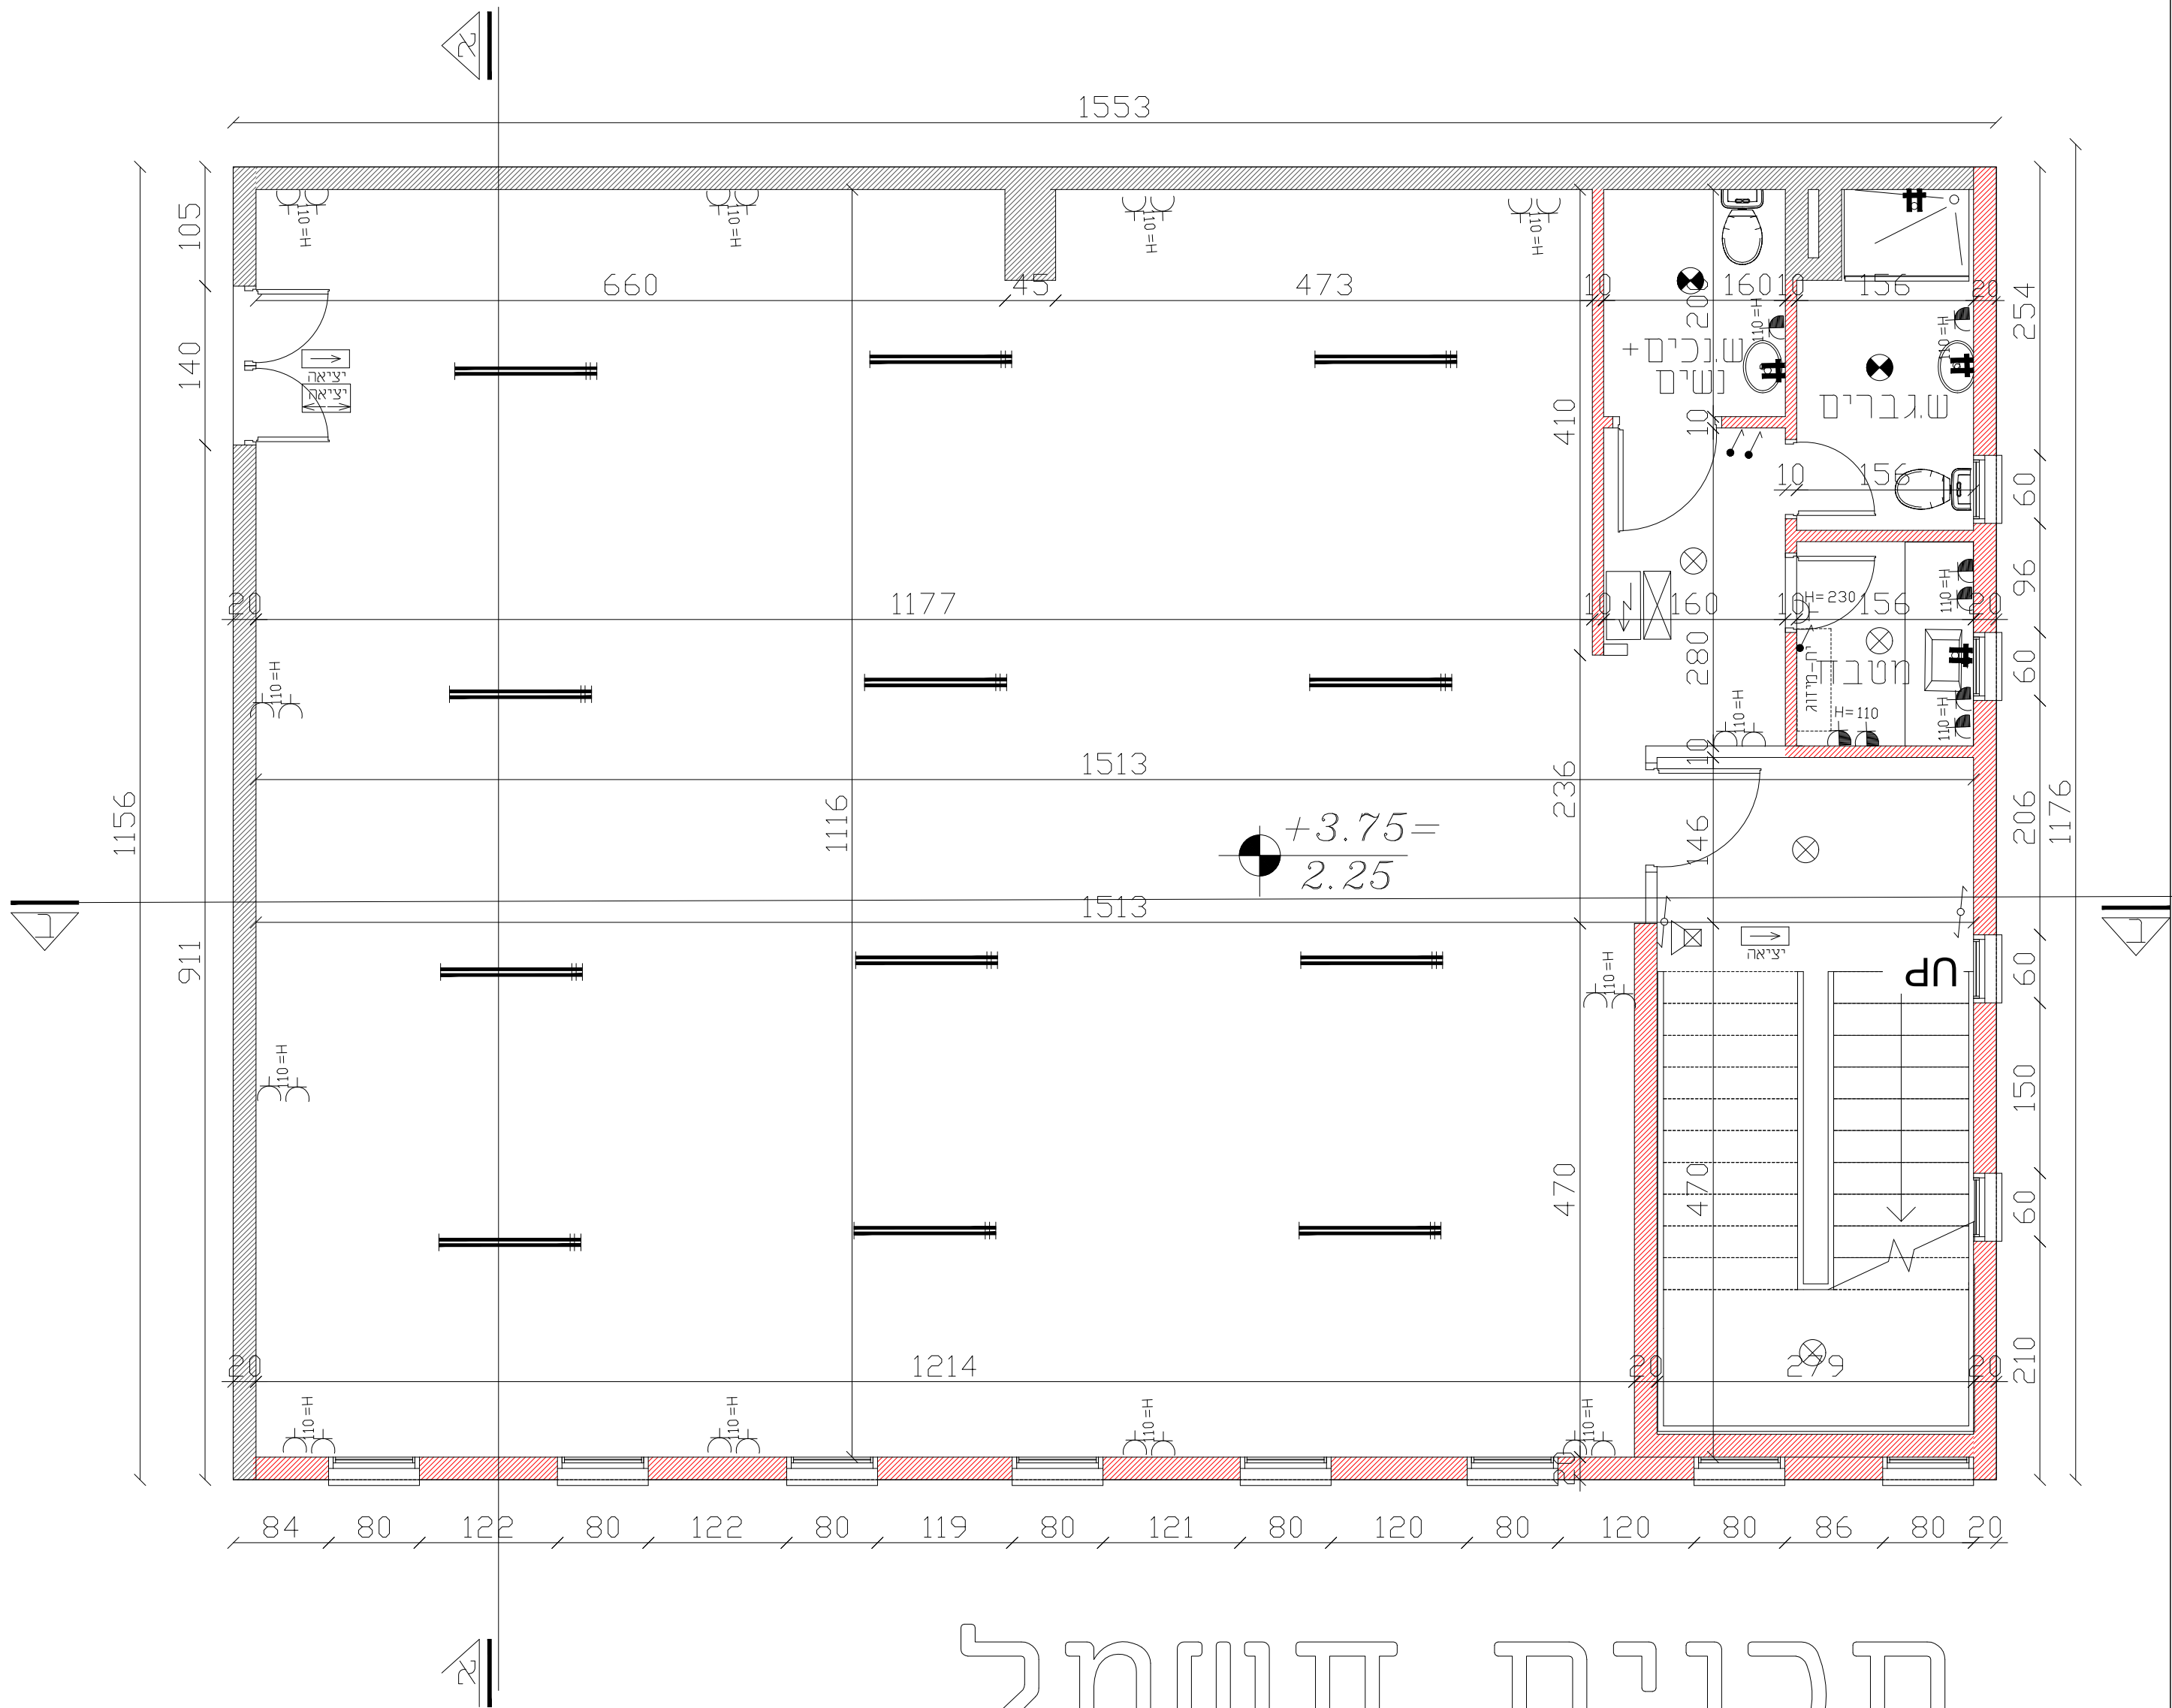

תכנית חשמל

מקרא:	
מ"ז יחיד רגיל/מוגן מים	
מ"ז חיכוף רגיל/מוגן מים	
מ"ז כפול רגיל/מוגן מים	
מ"ז דו קוטבי	
מ"ז דו-קוטבי עם מנורת סימון	
מ"ז דו-קוטבי עם מנורת סימון מוגן מים	
מ"ז לתריס חשמלי	
נקודת לחצן מואר	
נקודת מאור בתקרה/על הקיר	
נקודת מאור עם ארמטורה מוגנת מים להתקנה בתקרה/על הקיר	
ג"ת ליד עגול שקוע בתקרת גבס	
ג"ת ליד עגול חיצוני	
ג"ת עגול בתקרה דגם דיסקוס תוצרת געש עם נורת 940LM-3000K LED מק"ט WC5G34Z04	
ג"ת דגם סטאר תוצרת געש כולל נורות 2XPL26W	
גת"פ 2X28W מוגן מים דגם סילייט תוצרת געש	
ג"ת דו תכליתי עם שלט "יציאה" דגם חץ LED עם שילוט מתאים תוצרת געש עם נורות לד נושא ת"י 20.2.22	
ג"ת חירום דגם XYLUXL40A שקוע\חיצוני MACKWELL שיווק אנלטק תוצרת כולל נורת לד 3W	
ב"ת 16 אמפר רגיל	
ב"ת 16 אמפר מוגן מים	
נקודת טלויזיה	
נקודת טלפון	
נקודת הכנה לתריס חשמלי	
נק' הכנה לתקשורת מחשבים, וחוט משיכה	
נקודת אינטרקום עם מסך צבעוני	
נקודת אינטרקום שפופרת	
נקודת בוייר	
הכנה לתנור חימום באמבטיה	
נקודת פעמון+לחצן מואר	
ב"ת למזגן עם שקע בריטי	
אורור ונטה	
מפסק פקט תלת פאזי למזגן, מיקום סופי לפי מיקום המעבה .	
נקודת לחצן שבר זכוכית גילוי אש	
נקודת סירינה פנימית , גילוי אש	
נקודת סירינה חיצונית , גילוי אש	
גלאי עשן עמצאי	
רכזת גילוי אש כולל חייוג	
נקודת ברז חשמלי	
נקודת דלת חשמלי N.O.	
ארון חשמל	
ארון תקשורת	
לחצן הפסקה כללית	
גלאי תנועה	